






RÆST 2015 - Hjallur í Trøllanesi


SKIPANARUPPSKOT

KONTRAST
Byggilist & byggifrøði

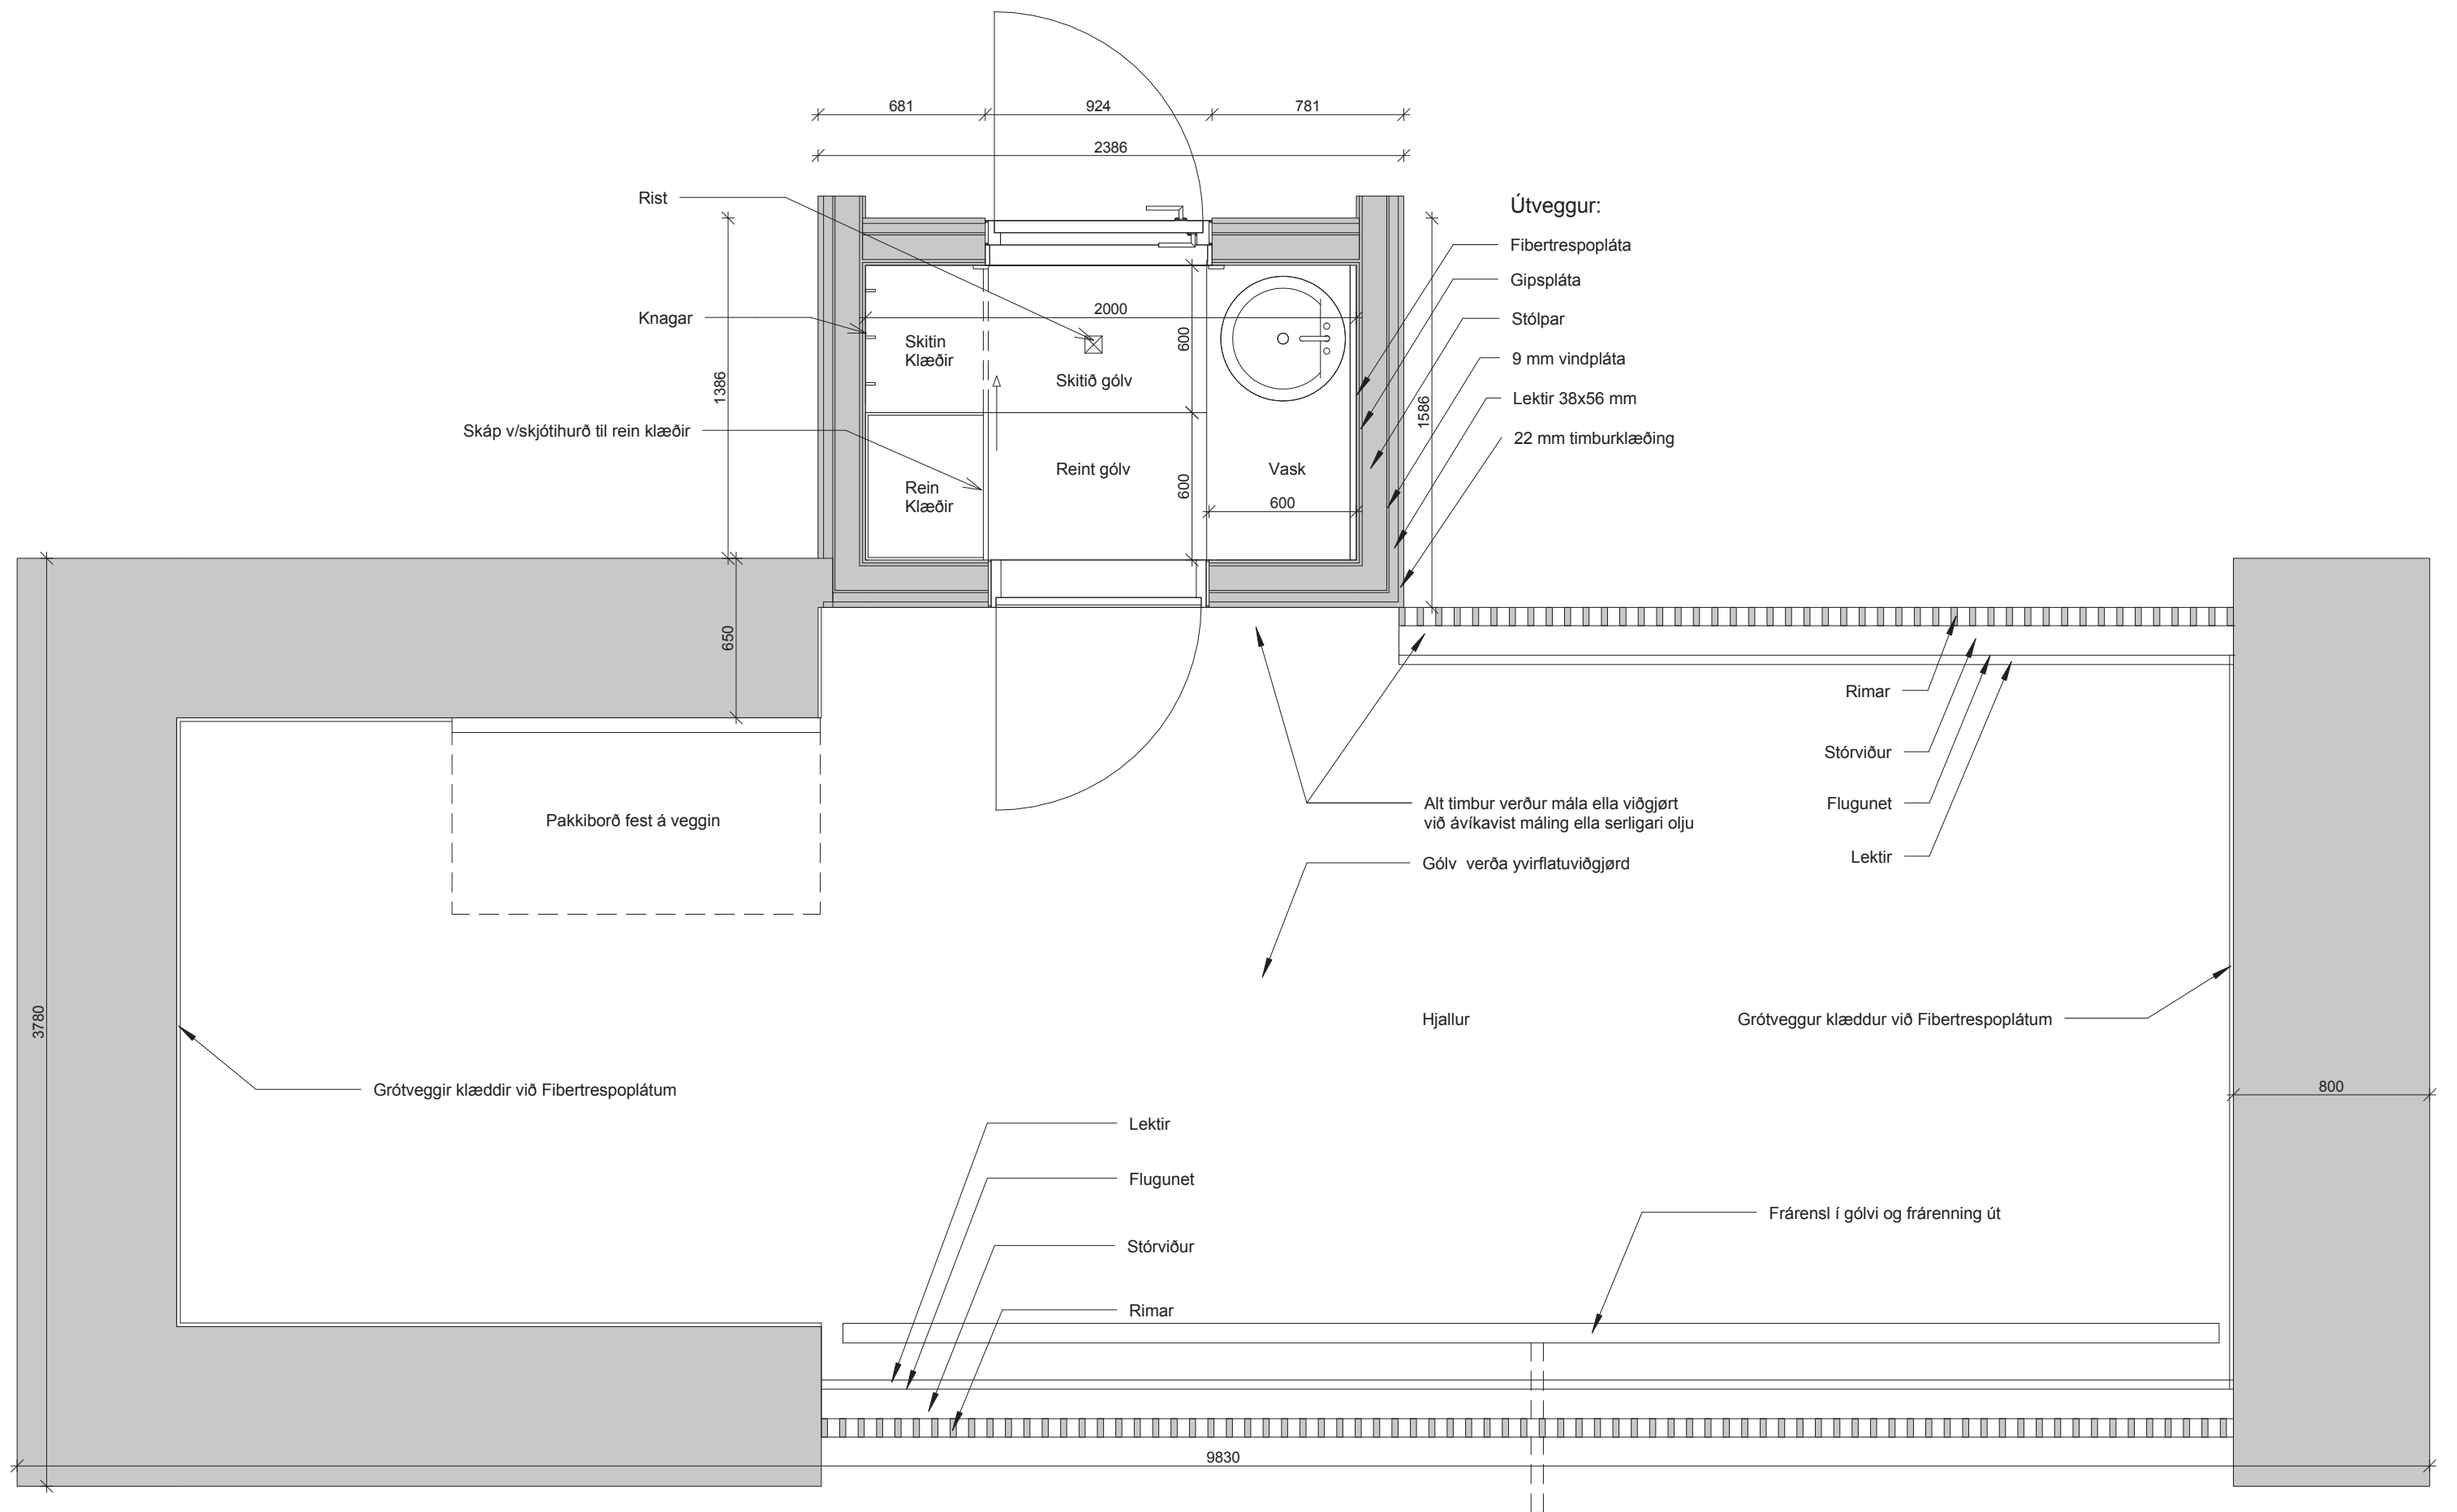

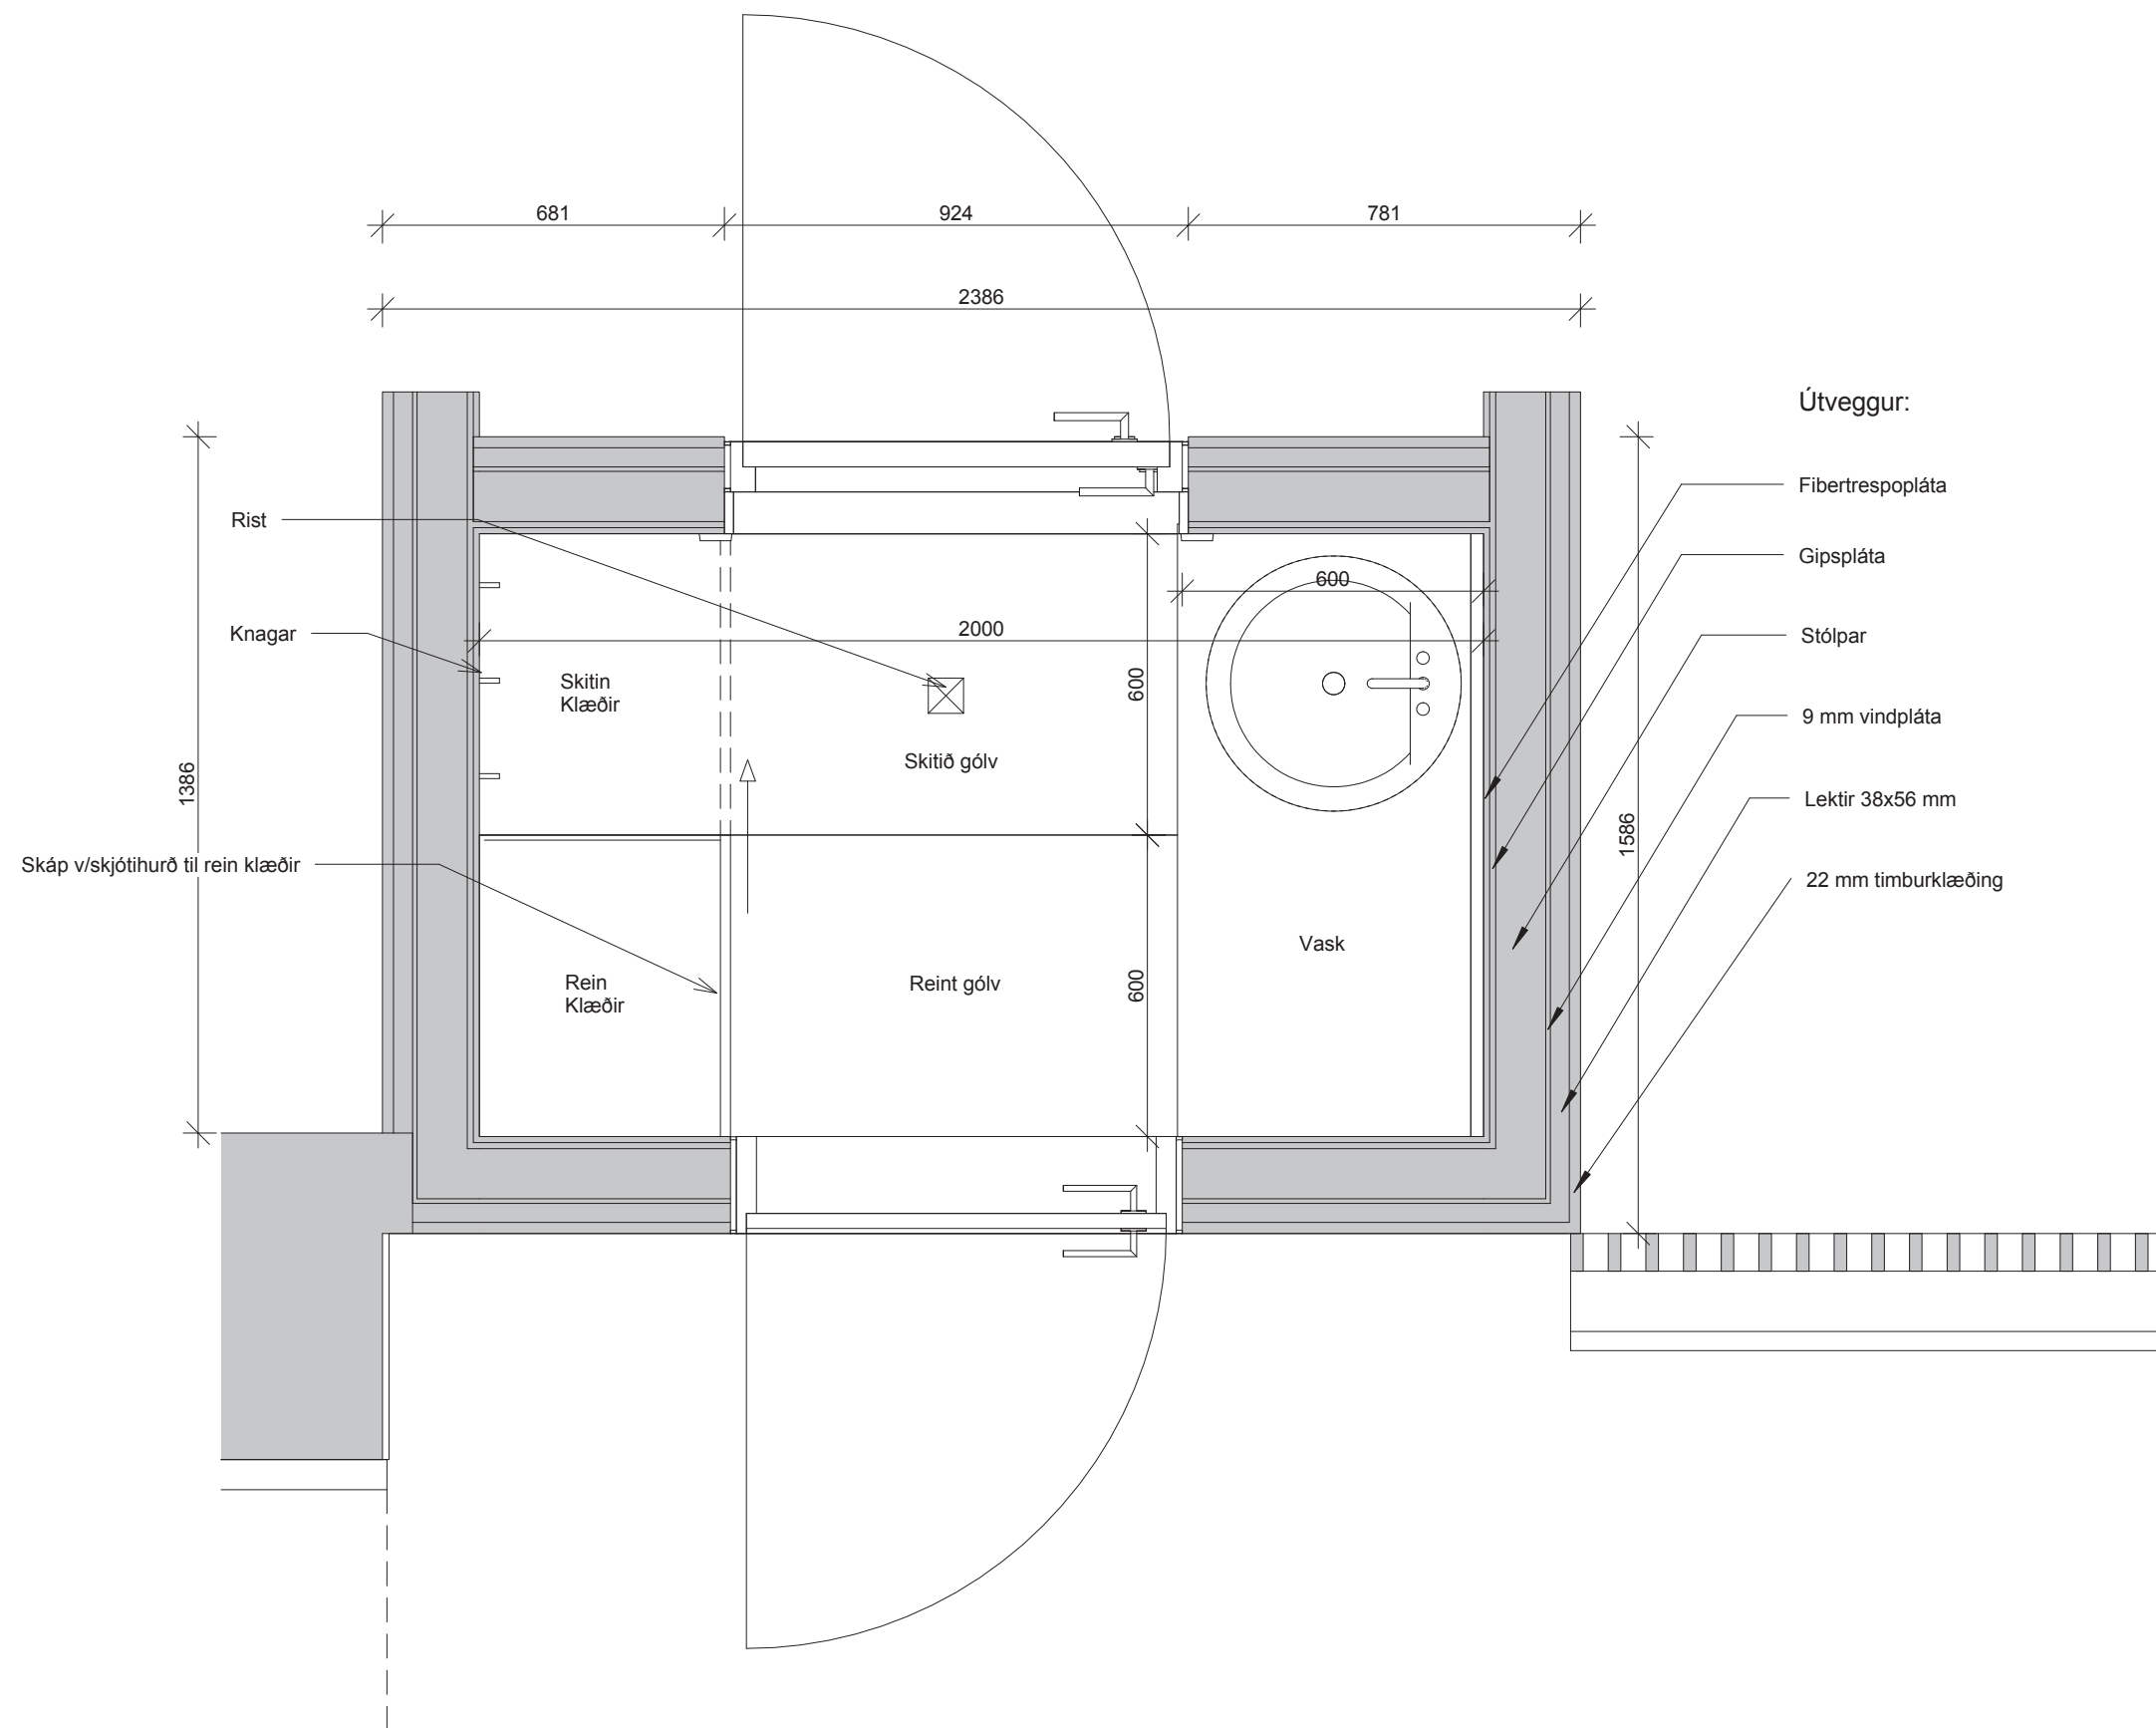

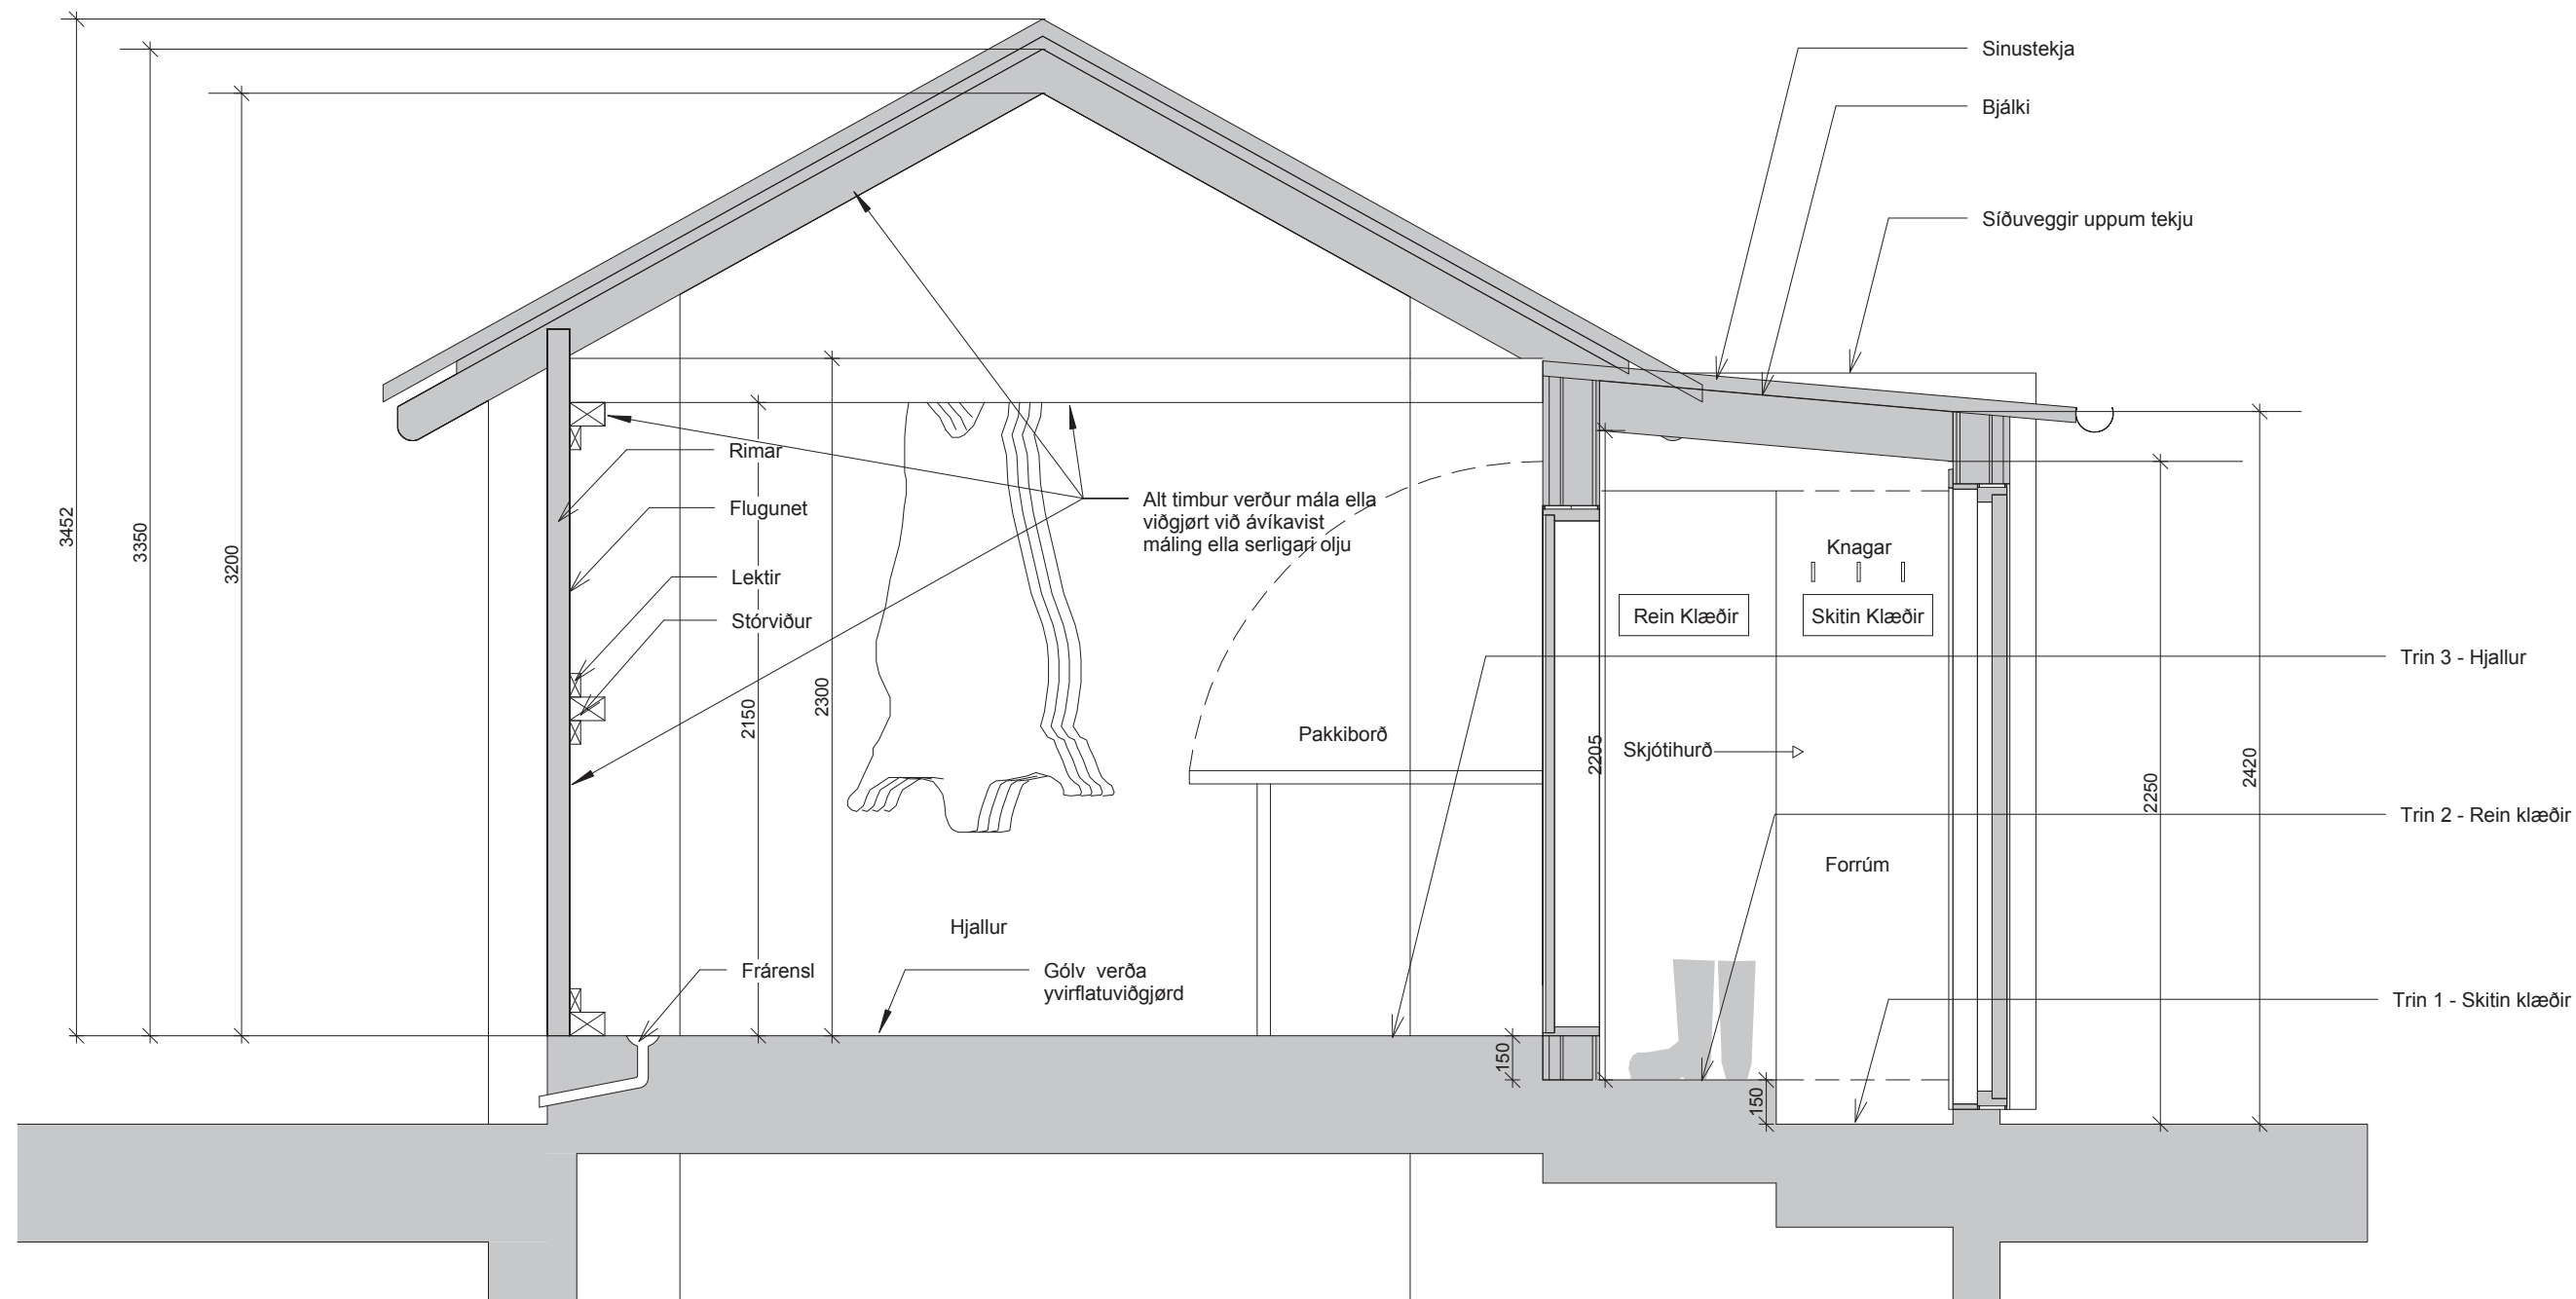

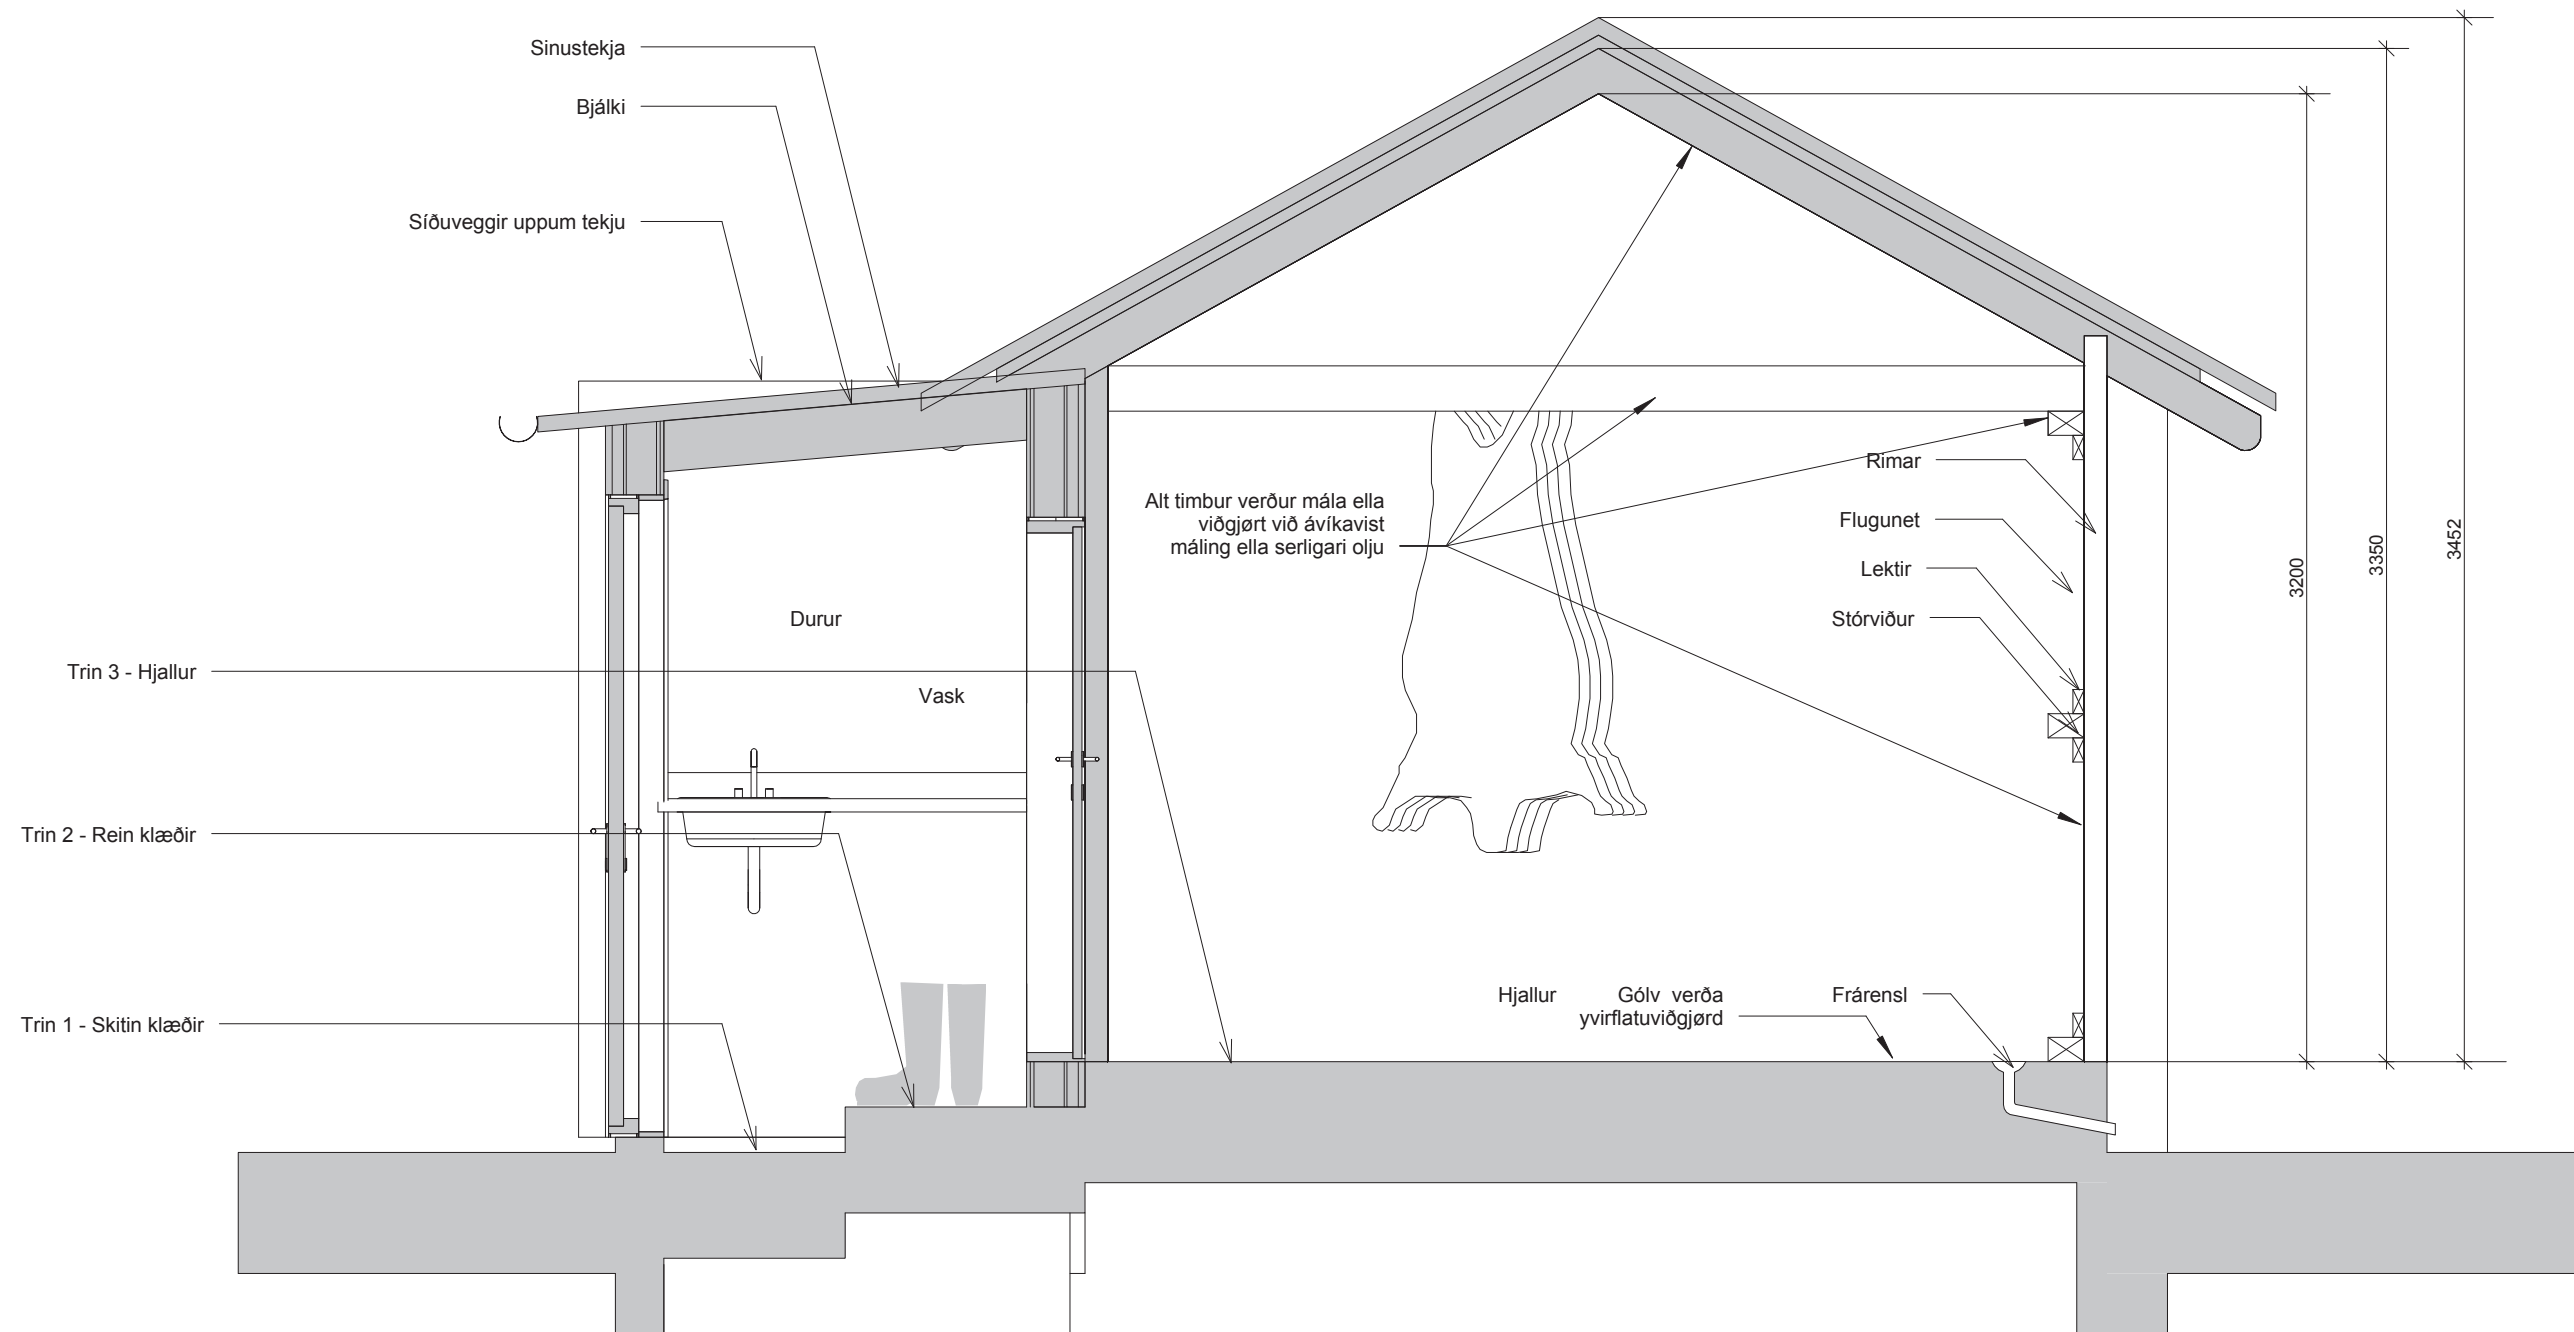



Hjallur á Trøllanesi

- Allir grótveggir verða klæddir við fibertrespoplátum, sum eru lættar at reingerða.
- Frárenning av yvirflatuvatni skal verða úr hjallinum, og skal tryggjast við rist ella vatnlási, soleiðis at mýs og rottur ikki sleppa upp gjøgnum røri.
- Pakkiborð verður hongt uppá veggin, soleiðis at tað ikki tekur óneyðugt pláss í hjallinum. Pakkiborðið kann smíðast soleiðis, at tað kann klappa upp ella niður annað uppá hjallin.
- Flugunet verður fest ímillum stórviðin við lektum
- Gólv skulu verða sløtt, lætt at halda rein, skal verða av tilfari sum ikki tekur vatn í seg - betong, sum verður forseглаð við betongmáling (epoxy), verður nevnt sum lættast loysn.
- Alt timbur, so sum veggir, bjálkar, rimar o.l. skal antin málást við serligari máling ella viðgerðast við serligari olju, soleiðis at tað er lætt at gera reint.
- Stálásar/skinnarar festast á tvørliggjandi bjálkar. Krov verða hongd á stálspritar á hesar stálásar, hetta so at krovini ikki koma í samband við timbur og viðgerina av hesum.

Forrúmi/Dururin

- Leiðbeining skal hangast í forrúmi, soleiðis at brúkarin altíð veit, hvussu farast skal fram
- Forrúmið hevur tvey trin. Tað fyrsta er har sum brúkarin letur seg úr skitnu klæðunum og vaskar sær hendurnar. Tað næsta trinið er har sum brúkarin letur seg í rein klæðir og reinar skógvar. Skáp er til rein og skjótihurð kann skjótast fyri skitnu klæðini sum hanga á knagum á veggnum við síðuna av, soleiðis at hesi ikki koma í samband við hvørt annað.
- Veggirnir eru klæddir við fibertrespoplátum, sum eru lættar at reingerða
- Flugudrepari er í forrúmi
- Posar til krov skulu goymast í forrúmi í skápi til rein klæðir








RÆST 2015 - Hjallur í Mykinesi


SKIPANARUPPSKOT

KONTRAST
Byggilist & byggifrøði

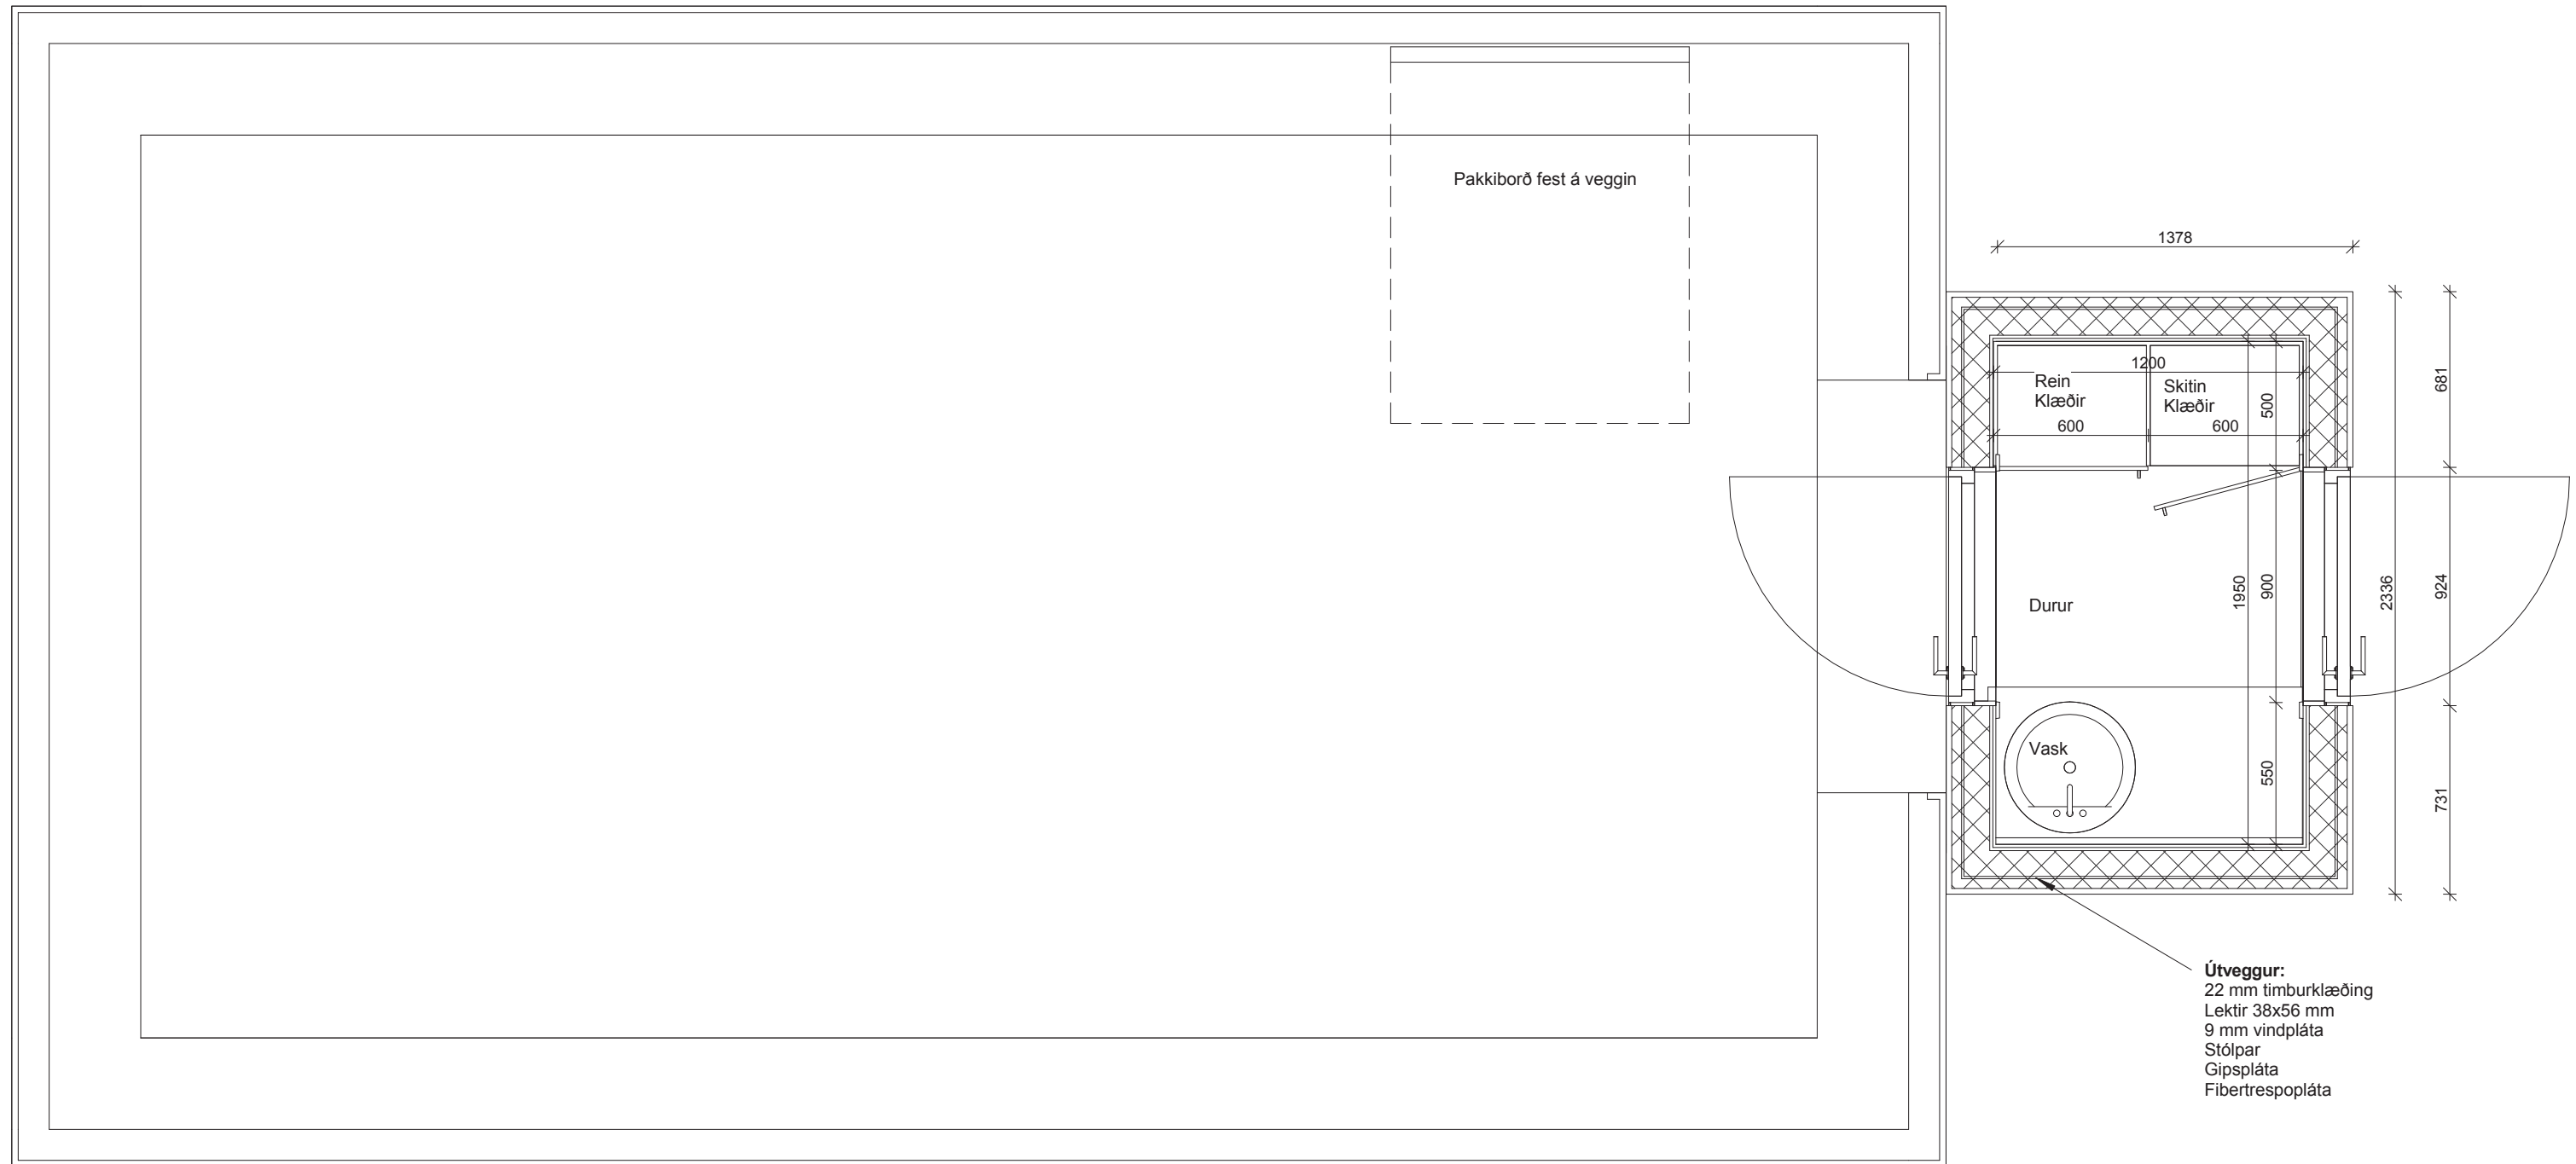

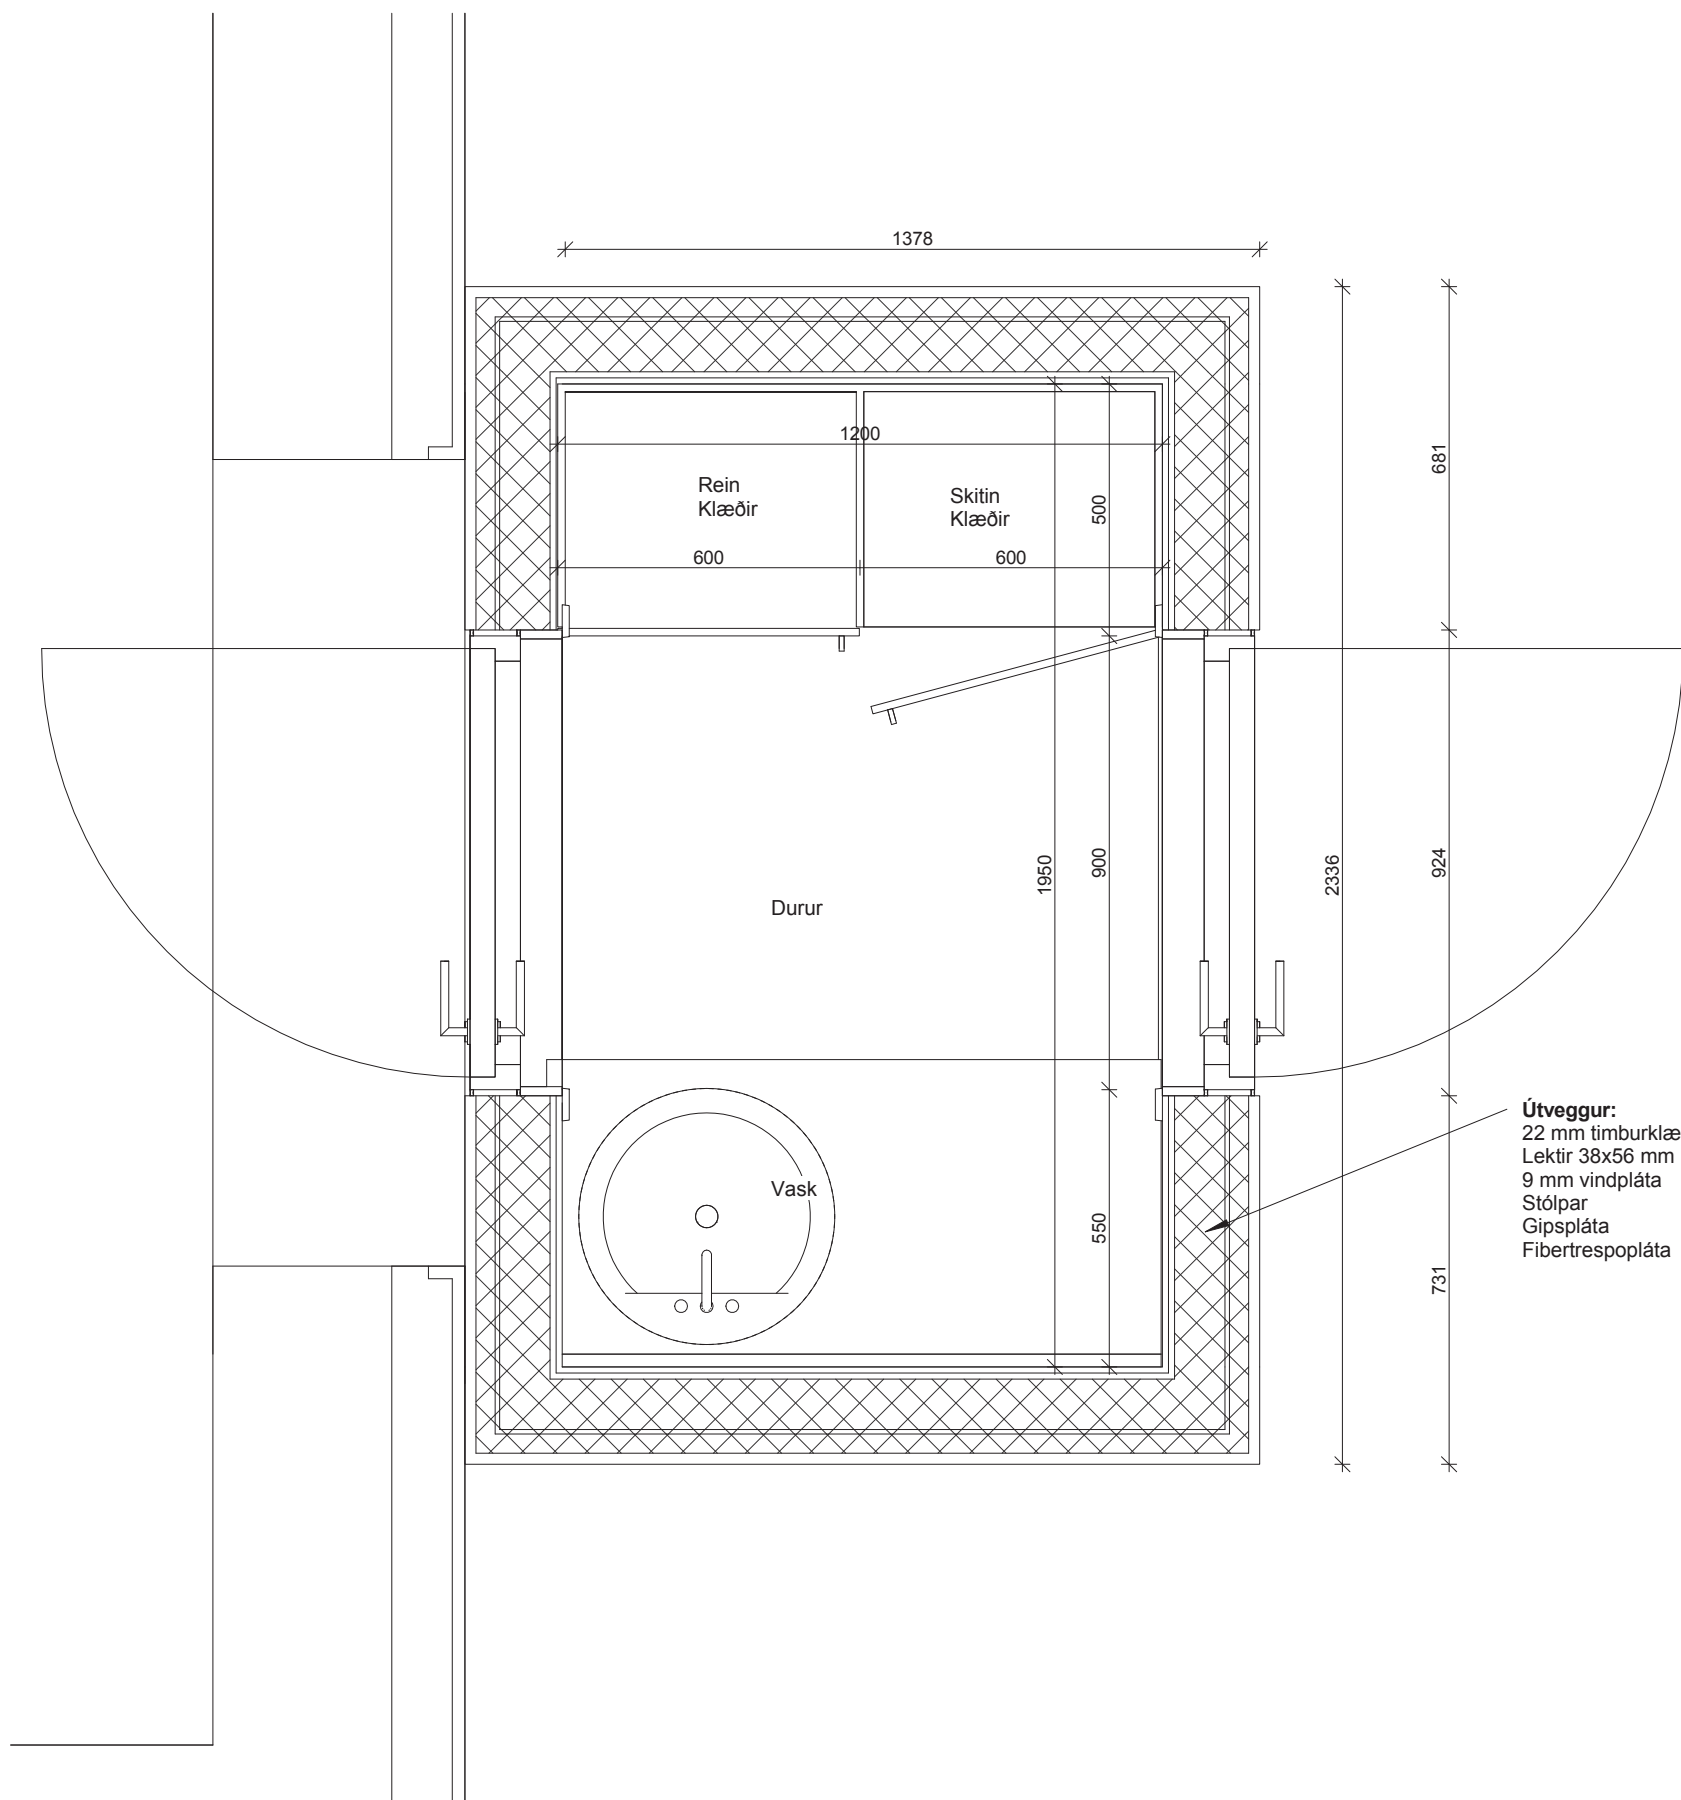

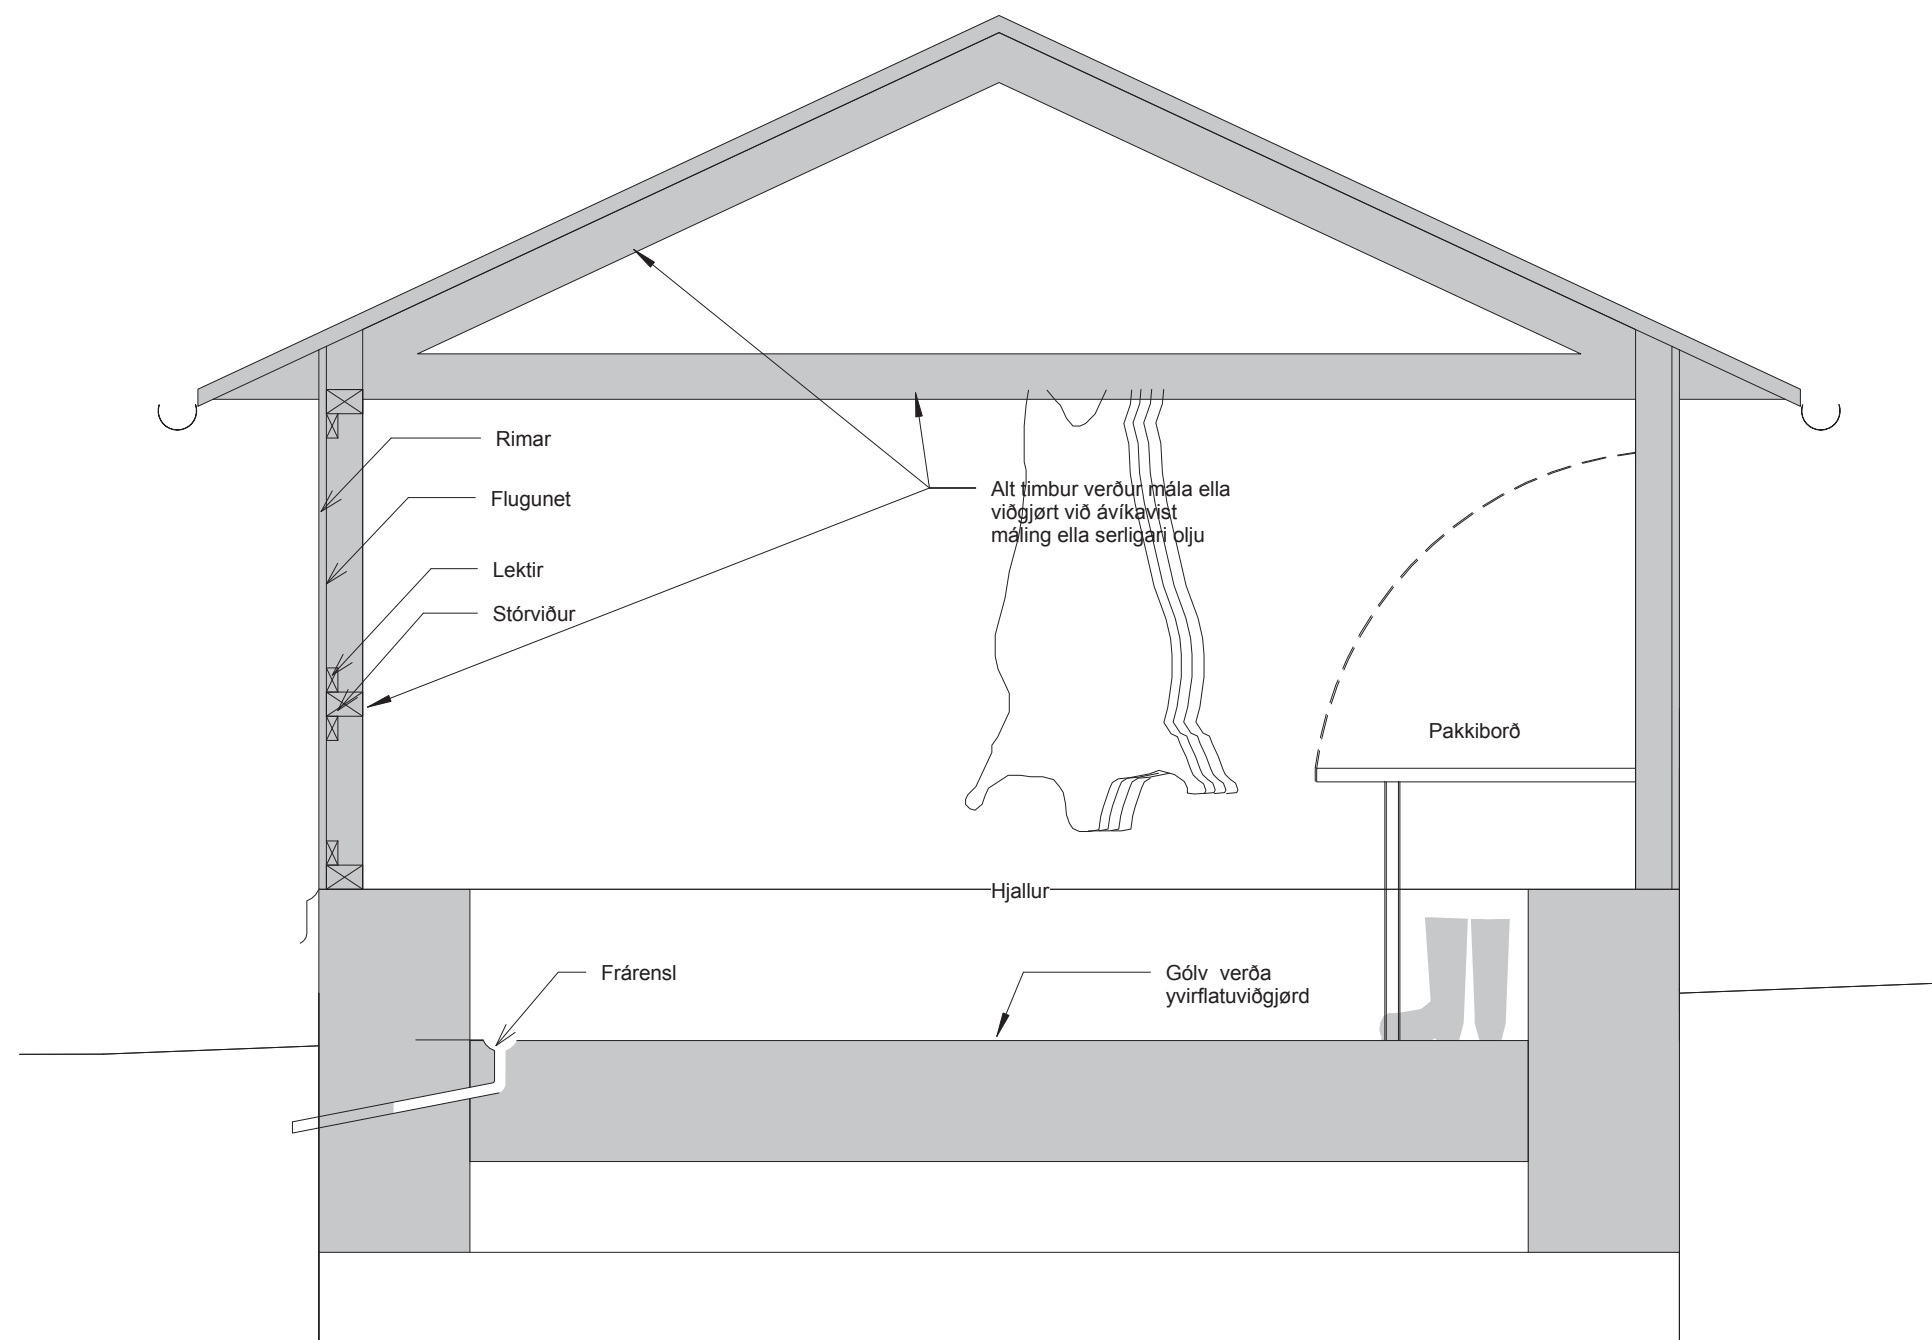

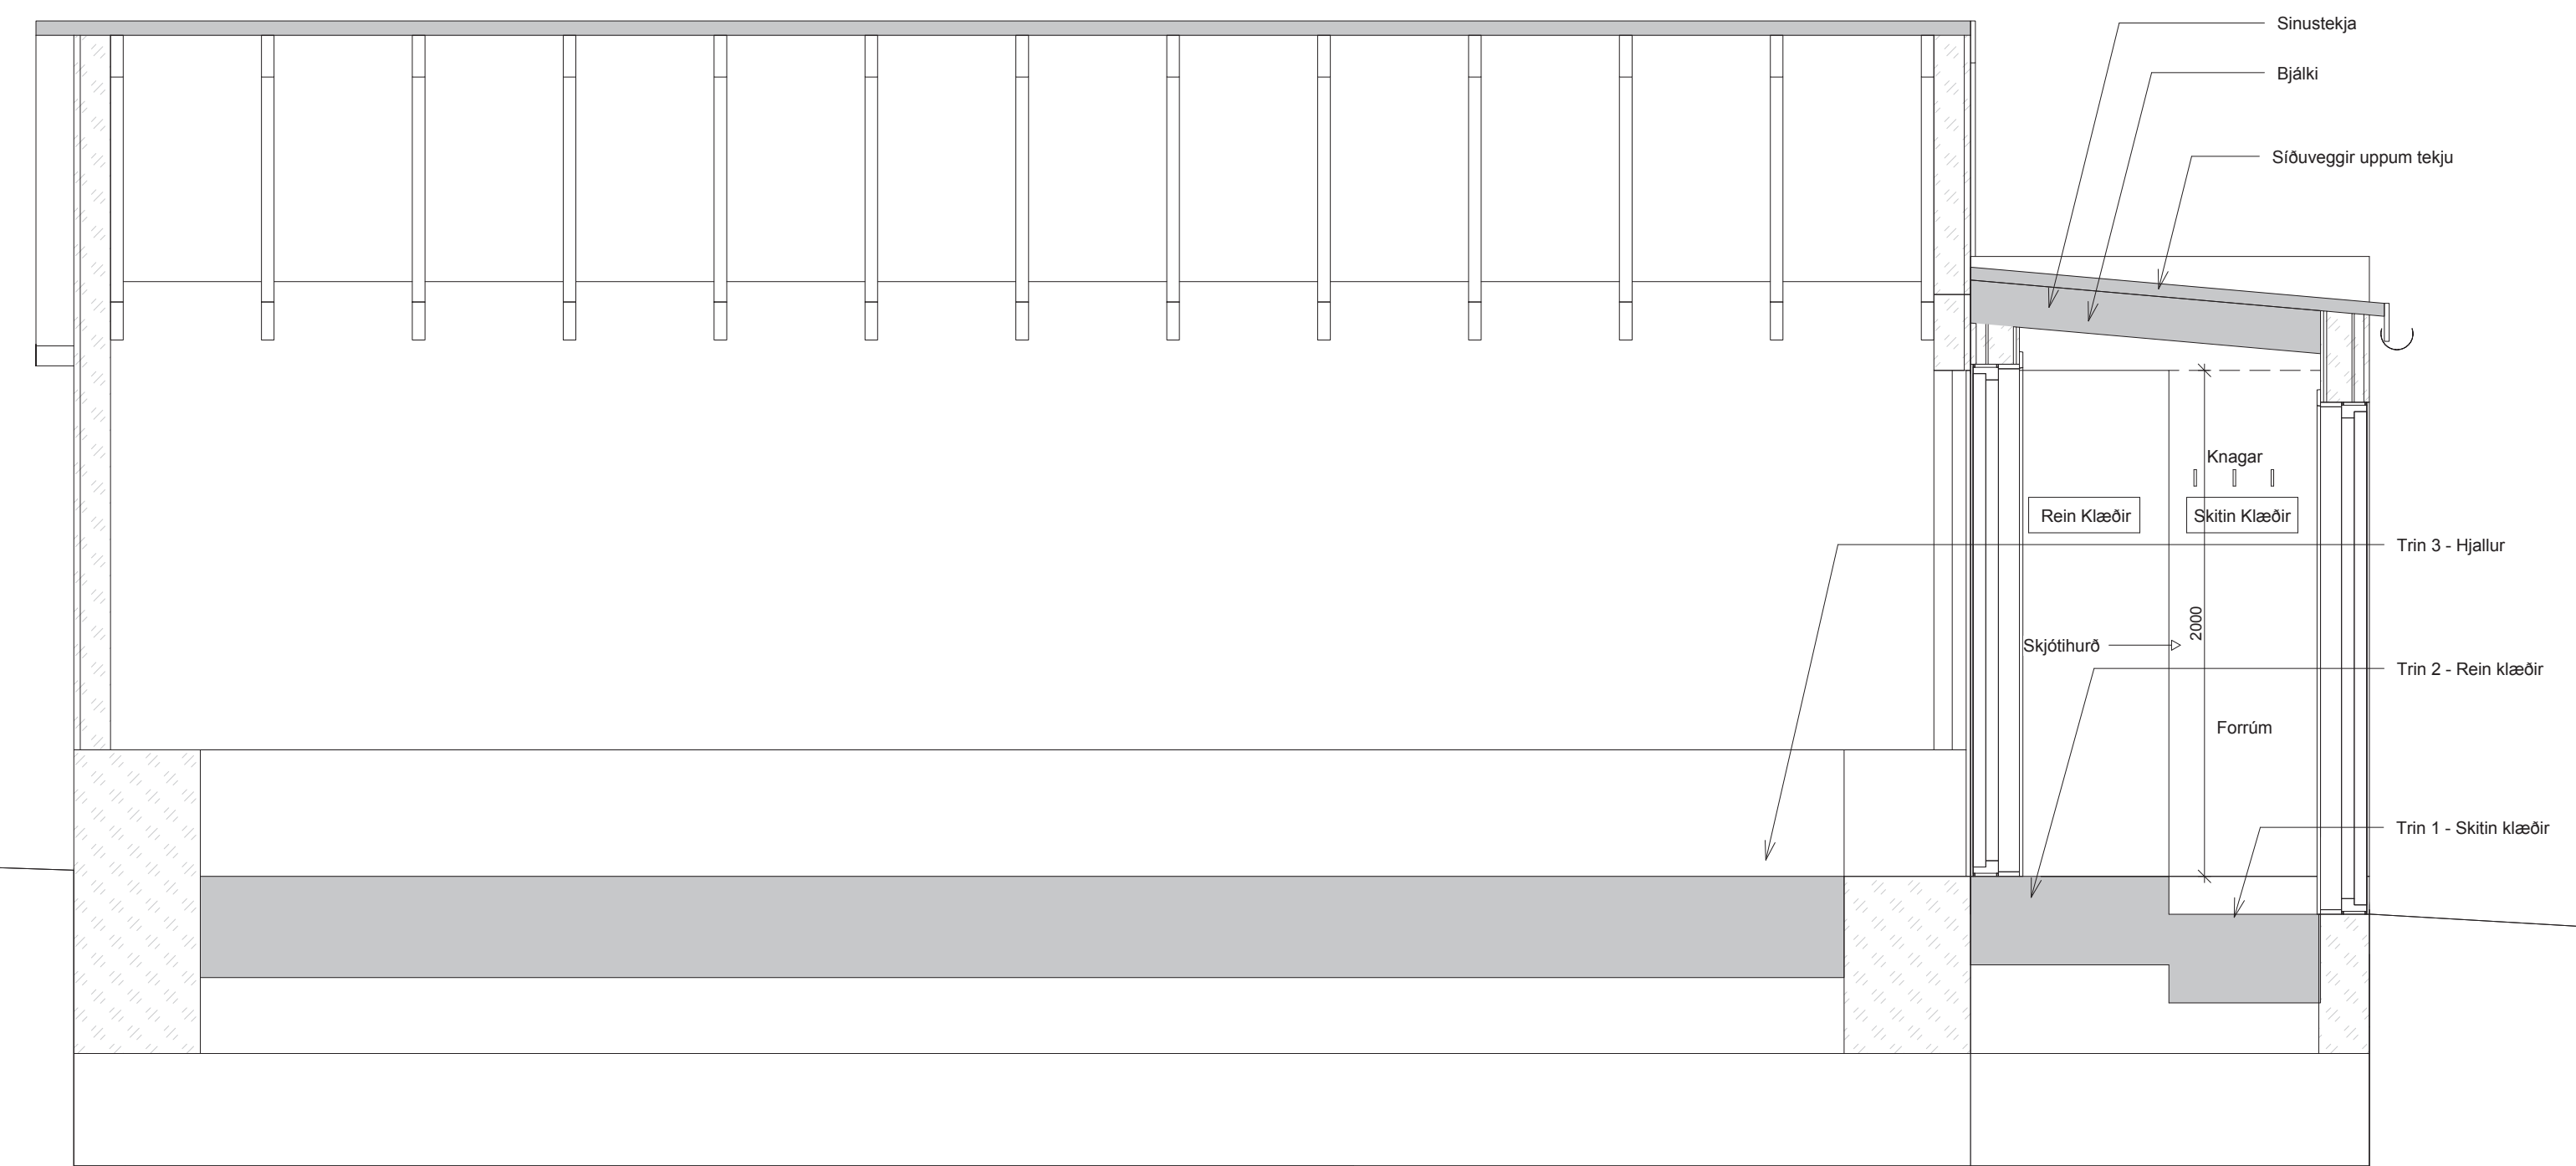



Hjallur í Mykinesi

- Allir grótveggir verða klæddir við fibertrespoplátum, sum eru lættar at reingerða.
- Frárenning av yvirflatuvatni skal verða úr hjallinum, og skal tryggjast við rist ella vatnlási, soleiðis at mýs og rottur ikki sleppa upp gjøgnum røri.
- Pakkiborð verður hongt uppá veggin, soleiðis at tað ikki tekur óneyðugt pláss í hjallinum. Pakkiborðið kann smíðast soleiðis, at tað kann klappa upp ella niður annað uppá hjallin.
- Flugunet verður fest ímillum stórviðin við lektum
- Gólv skulu verða sløtt, lætt at halda rein, skal verða av tilfari sum ikki tekur vatn í seg - betong, sum verður forseглаð við betongmáling (epoxy), verður nevnt sum lættast loysn.
- Alt timbur, so sum veggir, bjálkar, rimar o.l. skal antin málást við serligari máling ella viðgerðast við serligari olju, soleiðis at tað er lætt at gera reint.
- Stálásar/skinnarar festast á tvørliggjandi bjálkar. Krov verða hongd á stálspritar á hesar stálásar, hetta so at krovini ikki koma í samband við timbur og viðgerina av hesum.

Forrúmi/Dururin

- Leiðbeining skal hangast í forrúmi, soleiðis at brúkarin altíð veit, hvussu farast skal fram
- Forrúmið hevur tvey trin. Tað fyrsta er har sum brúkarin letur seg úr skitnu klæðnum og vaskar sær hendurnar. Tað næsta trinið er har sum brúkarin letur seg í rein klæðir og reinar skógvar. Skáp er til rein og skjótihurð kann skjótast fyrri skitnu klæðini sum hanga á knagum á vegginum við síðuna av, soleiðis at hesi ikki koma í samband við hvørt annað.
- Veggirnir eru klæddir við fibertrespoplátum, sum eru lættar at reingerða
- Flugudrepari er í forrúmi
- Posar til krov skulu goymast í forrúmi í skápi til rein klæðir








RÆST 2015 - Hjallur á Syðradali


SKIPANARUPPSKOT


KONTRAST
Byggilist & byggifrøði

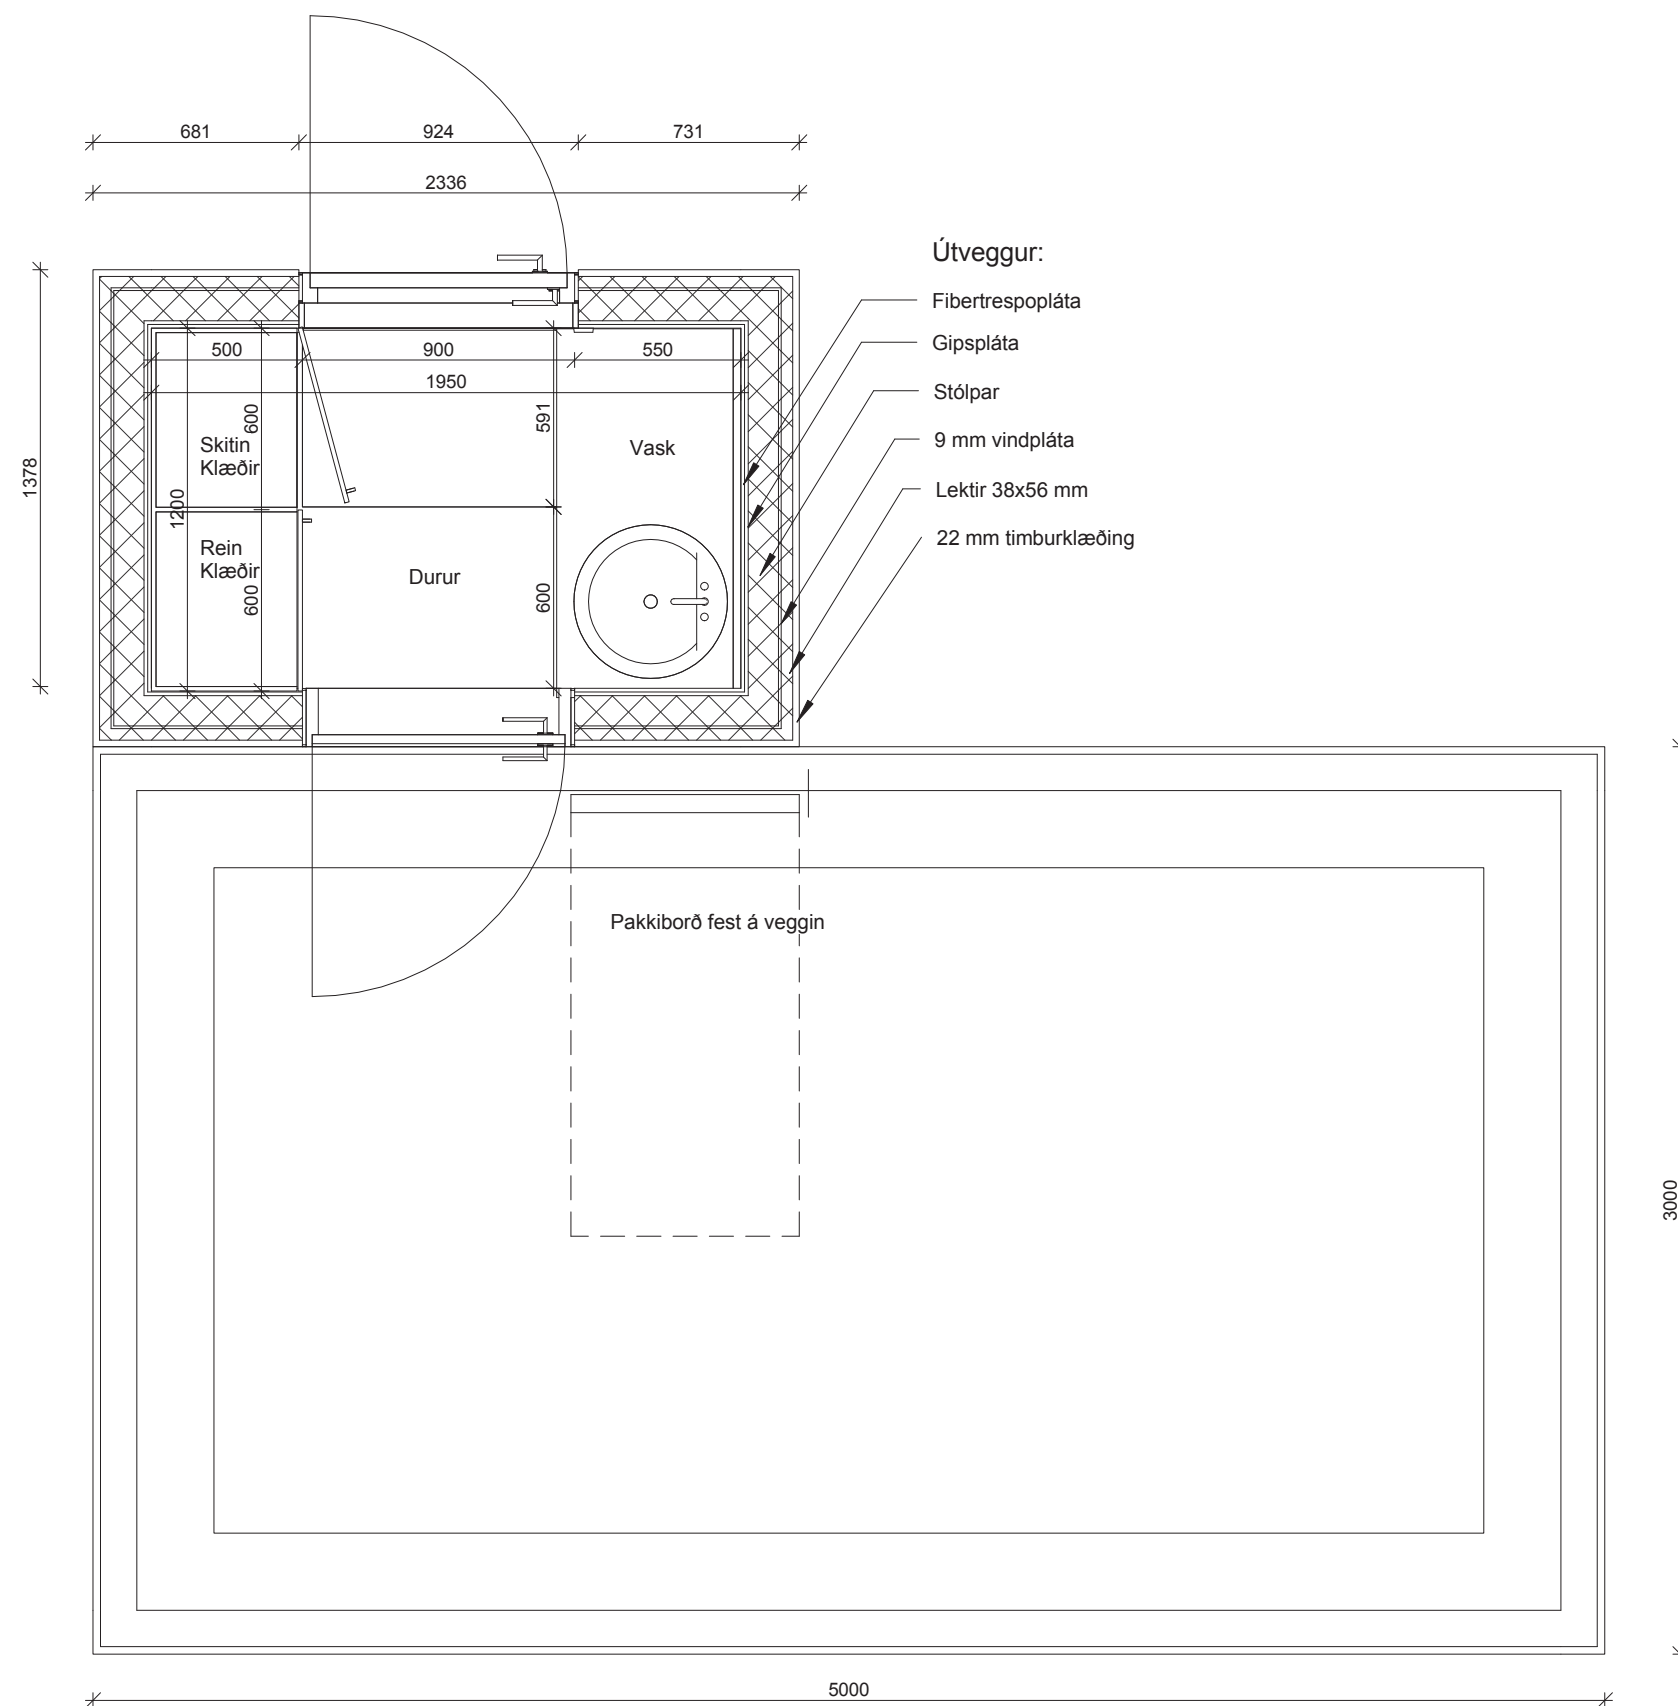

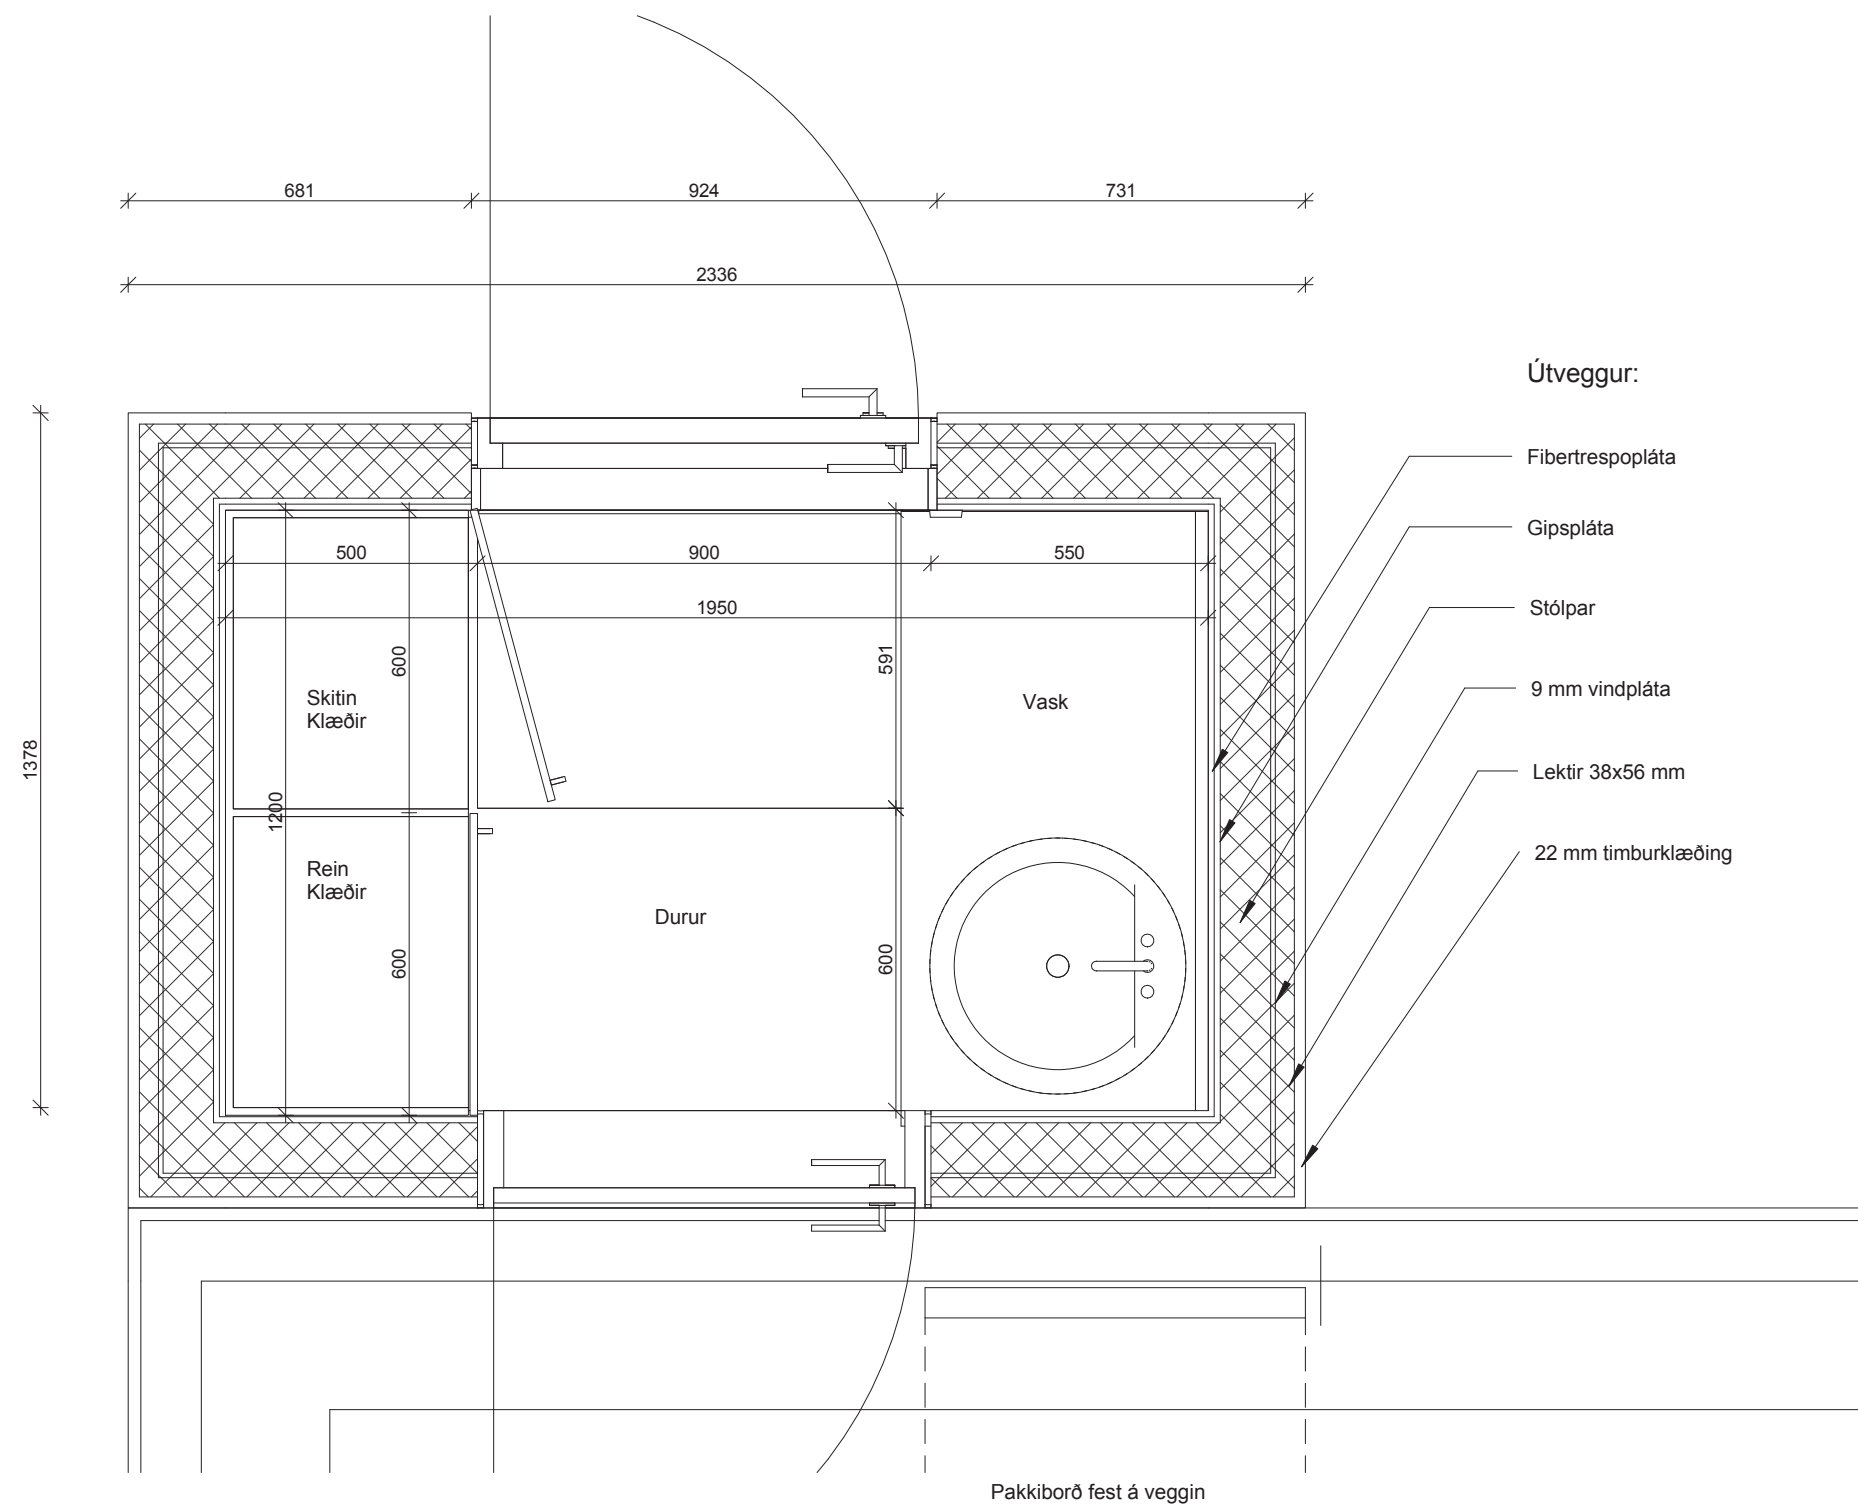

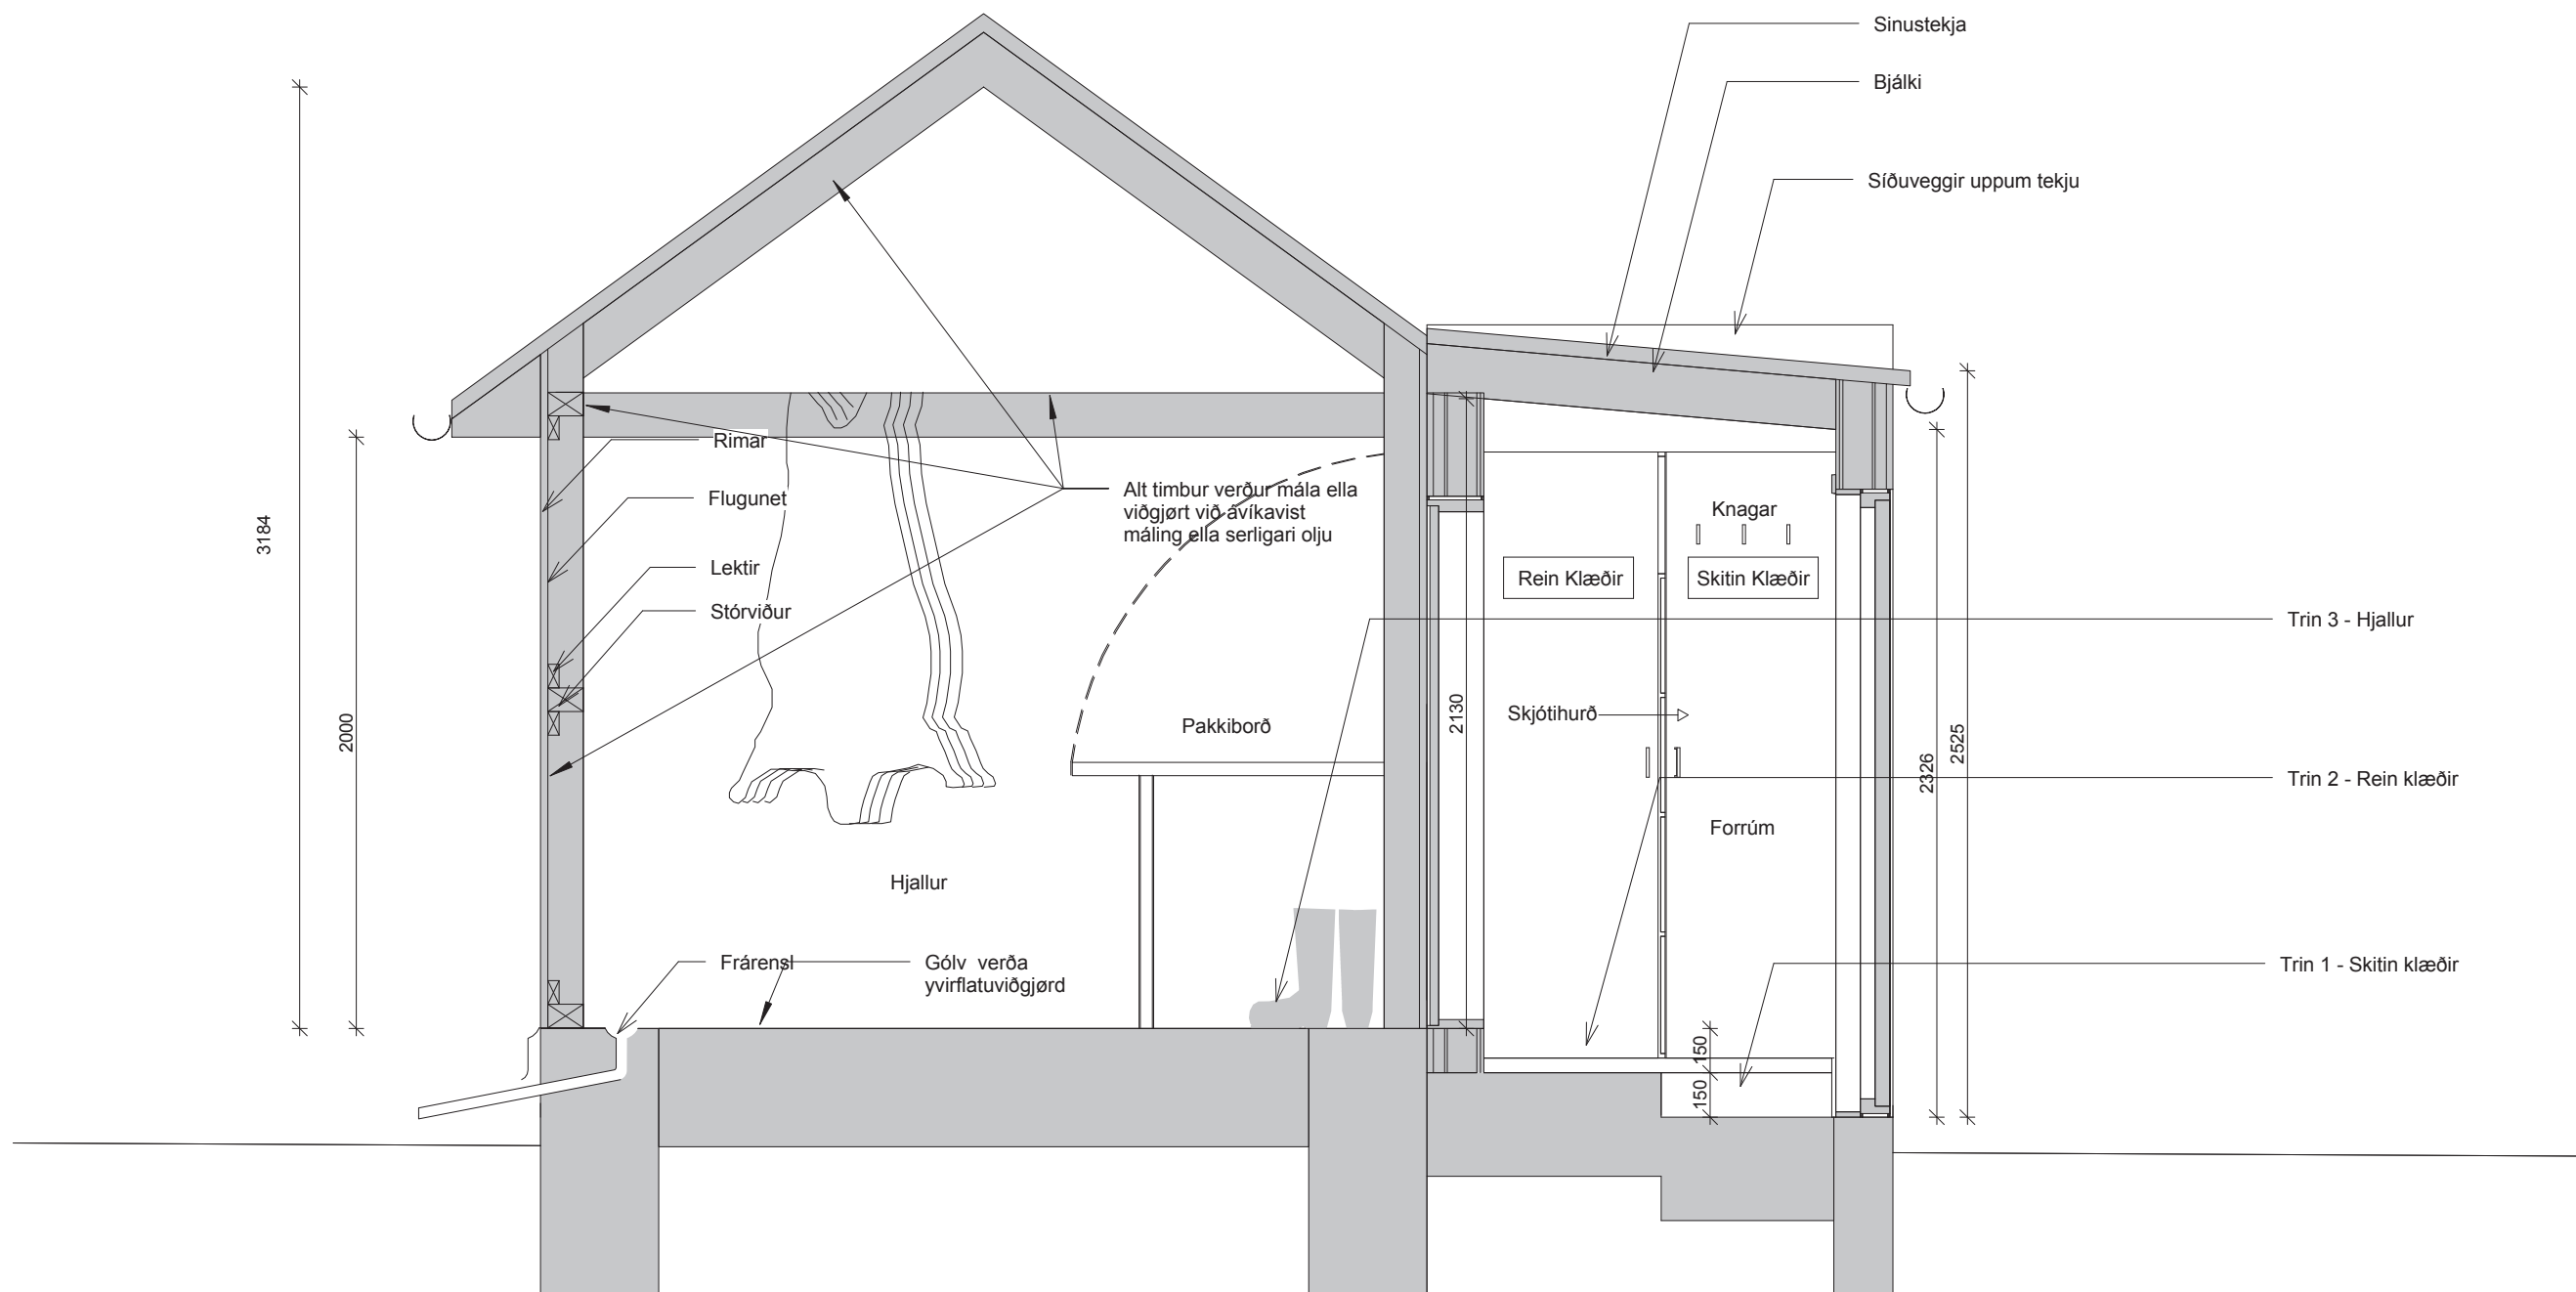

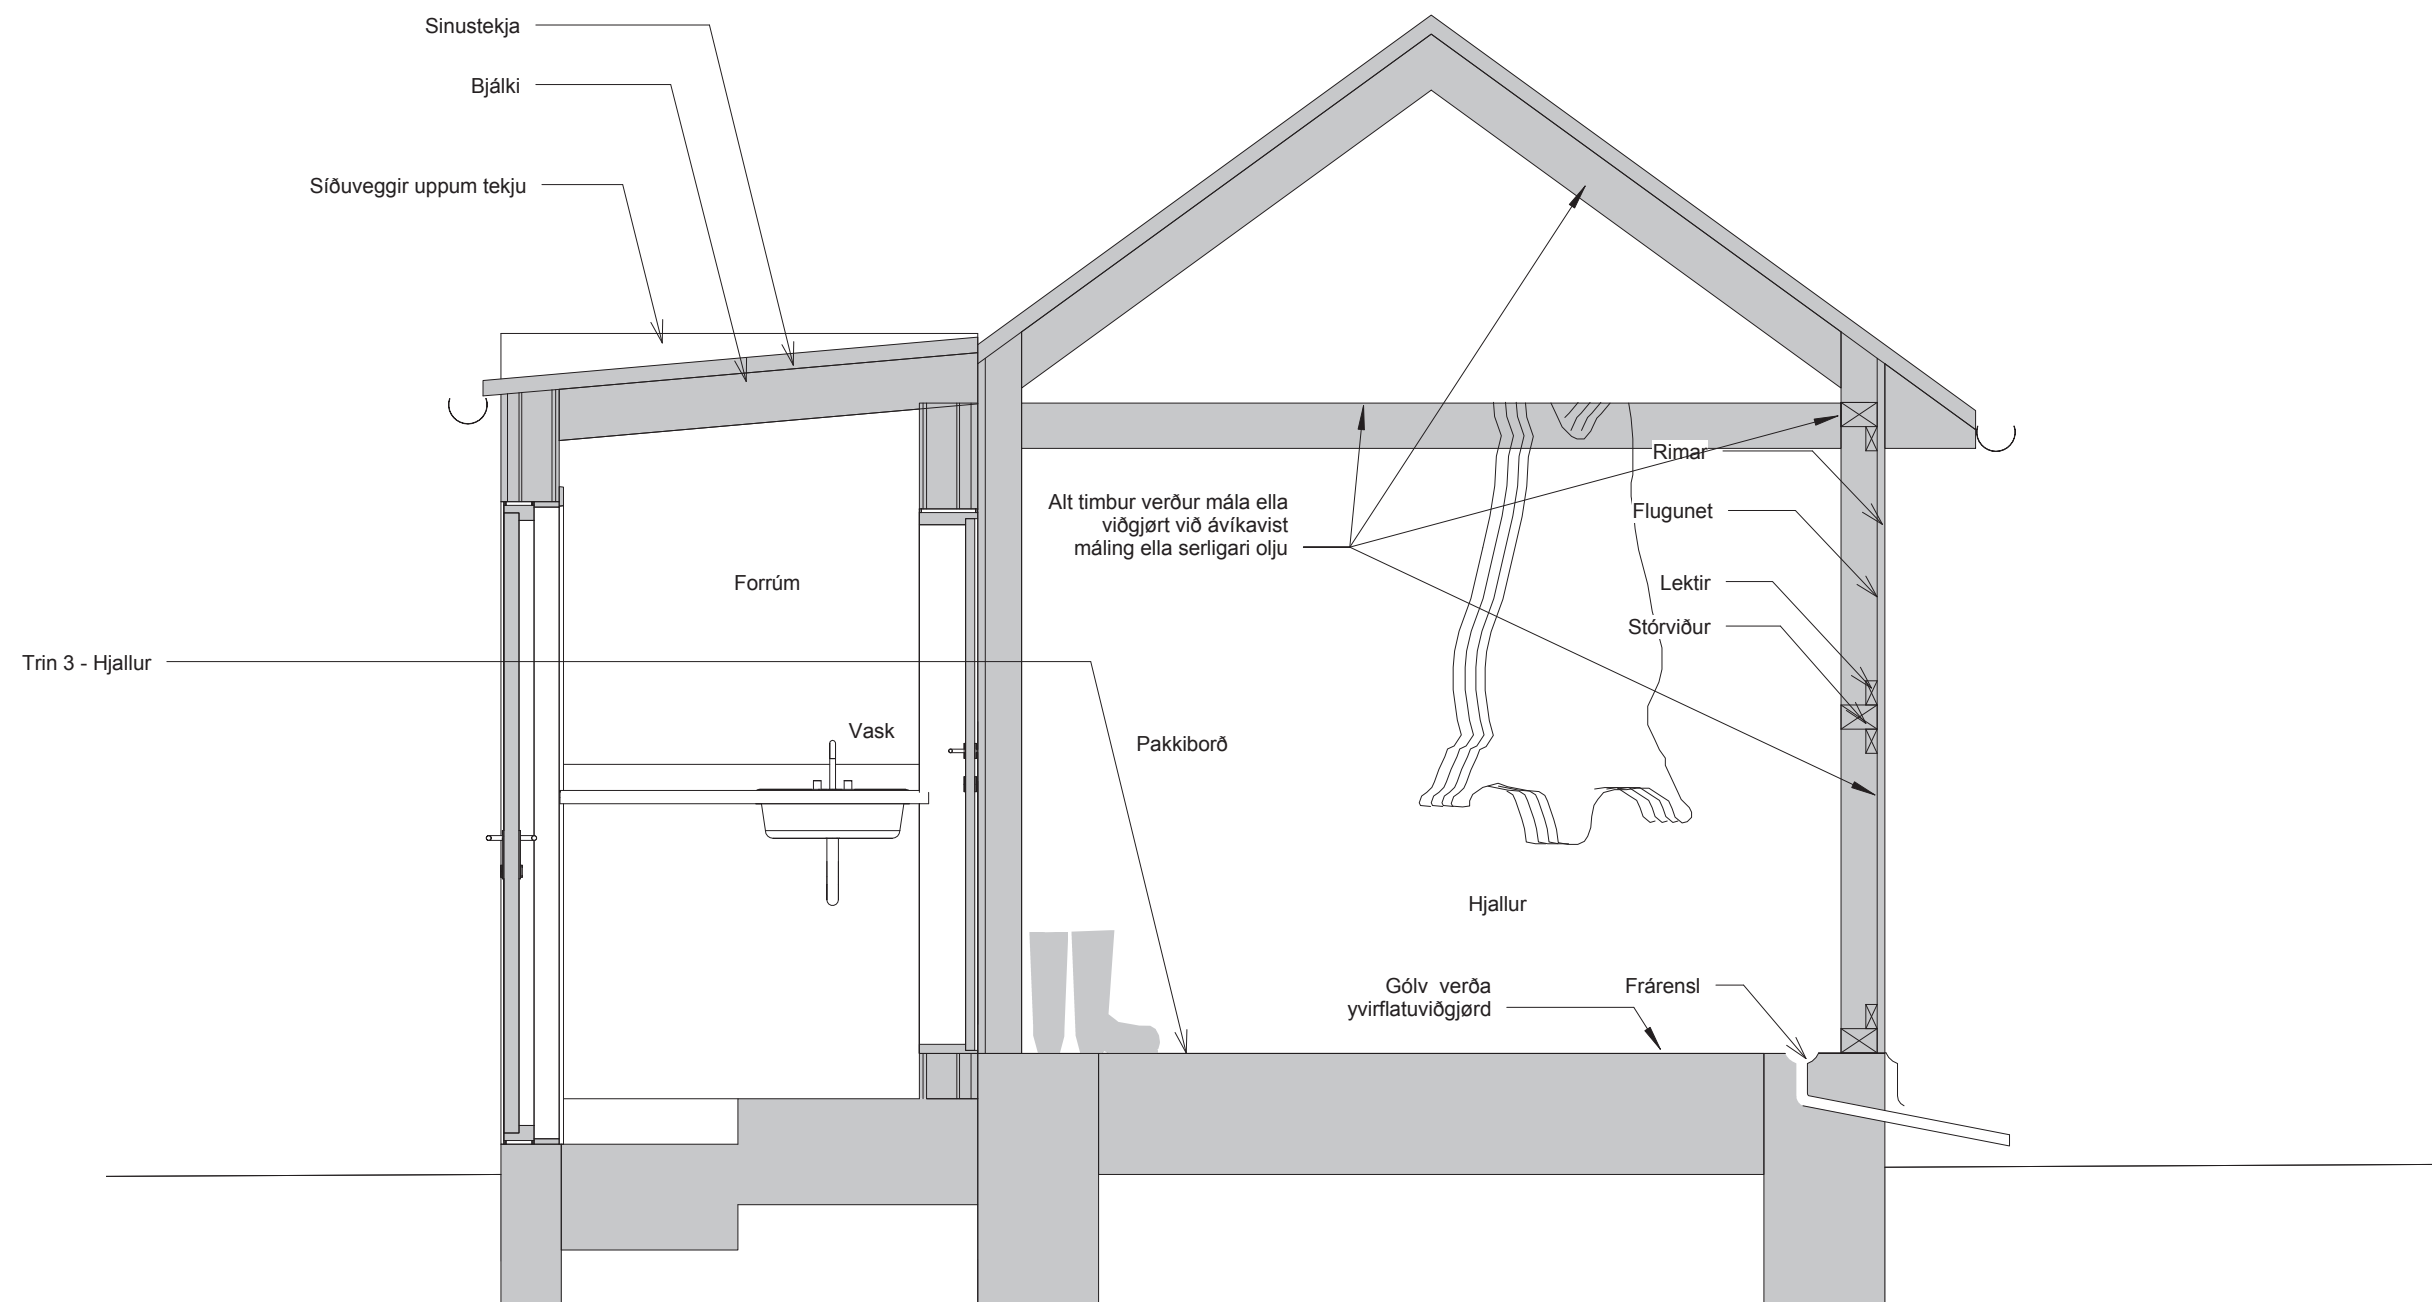

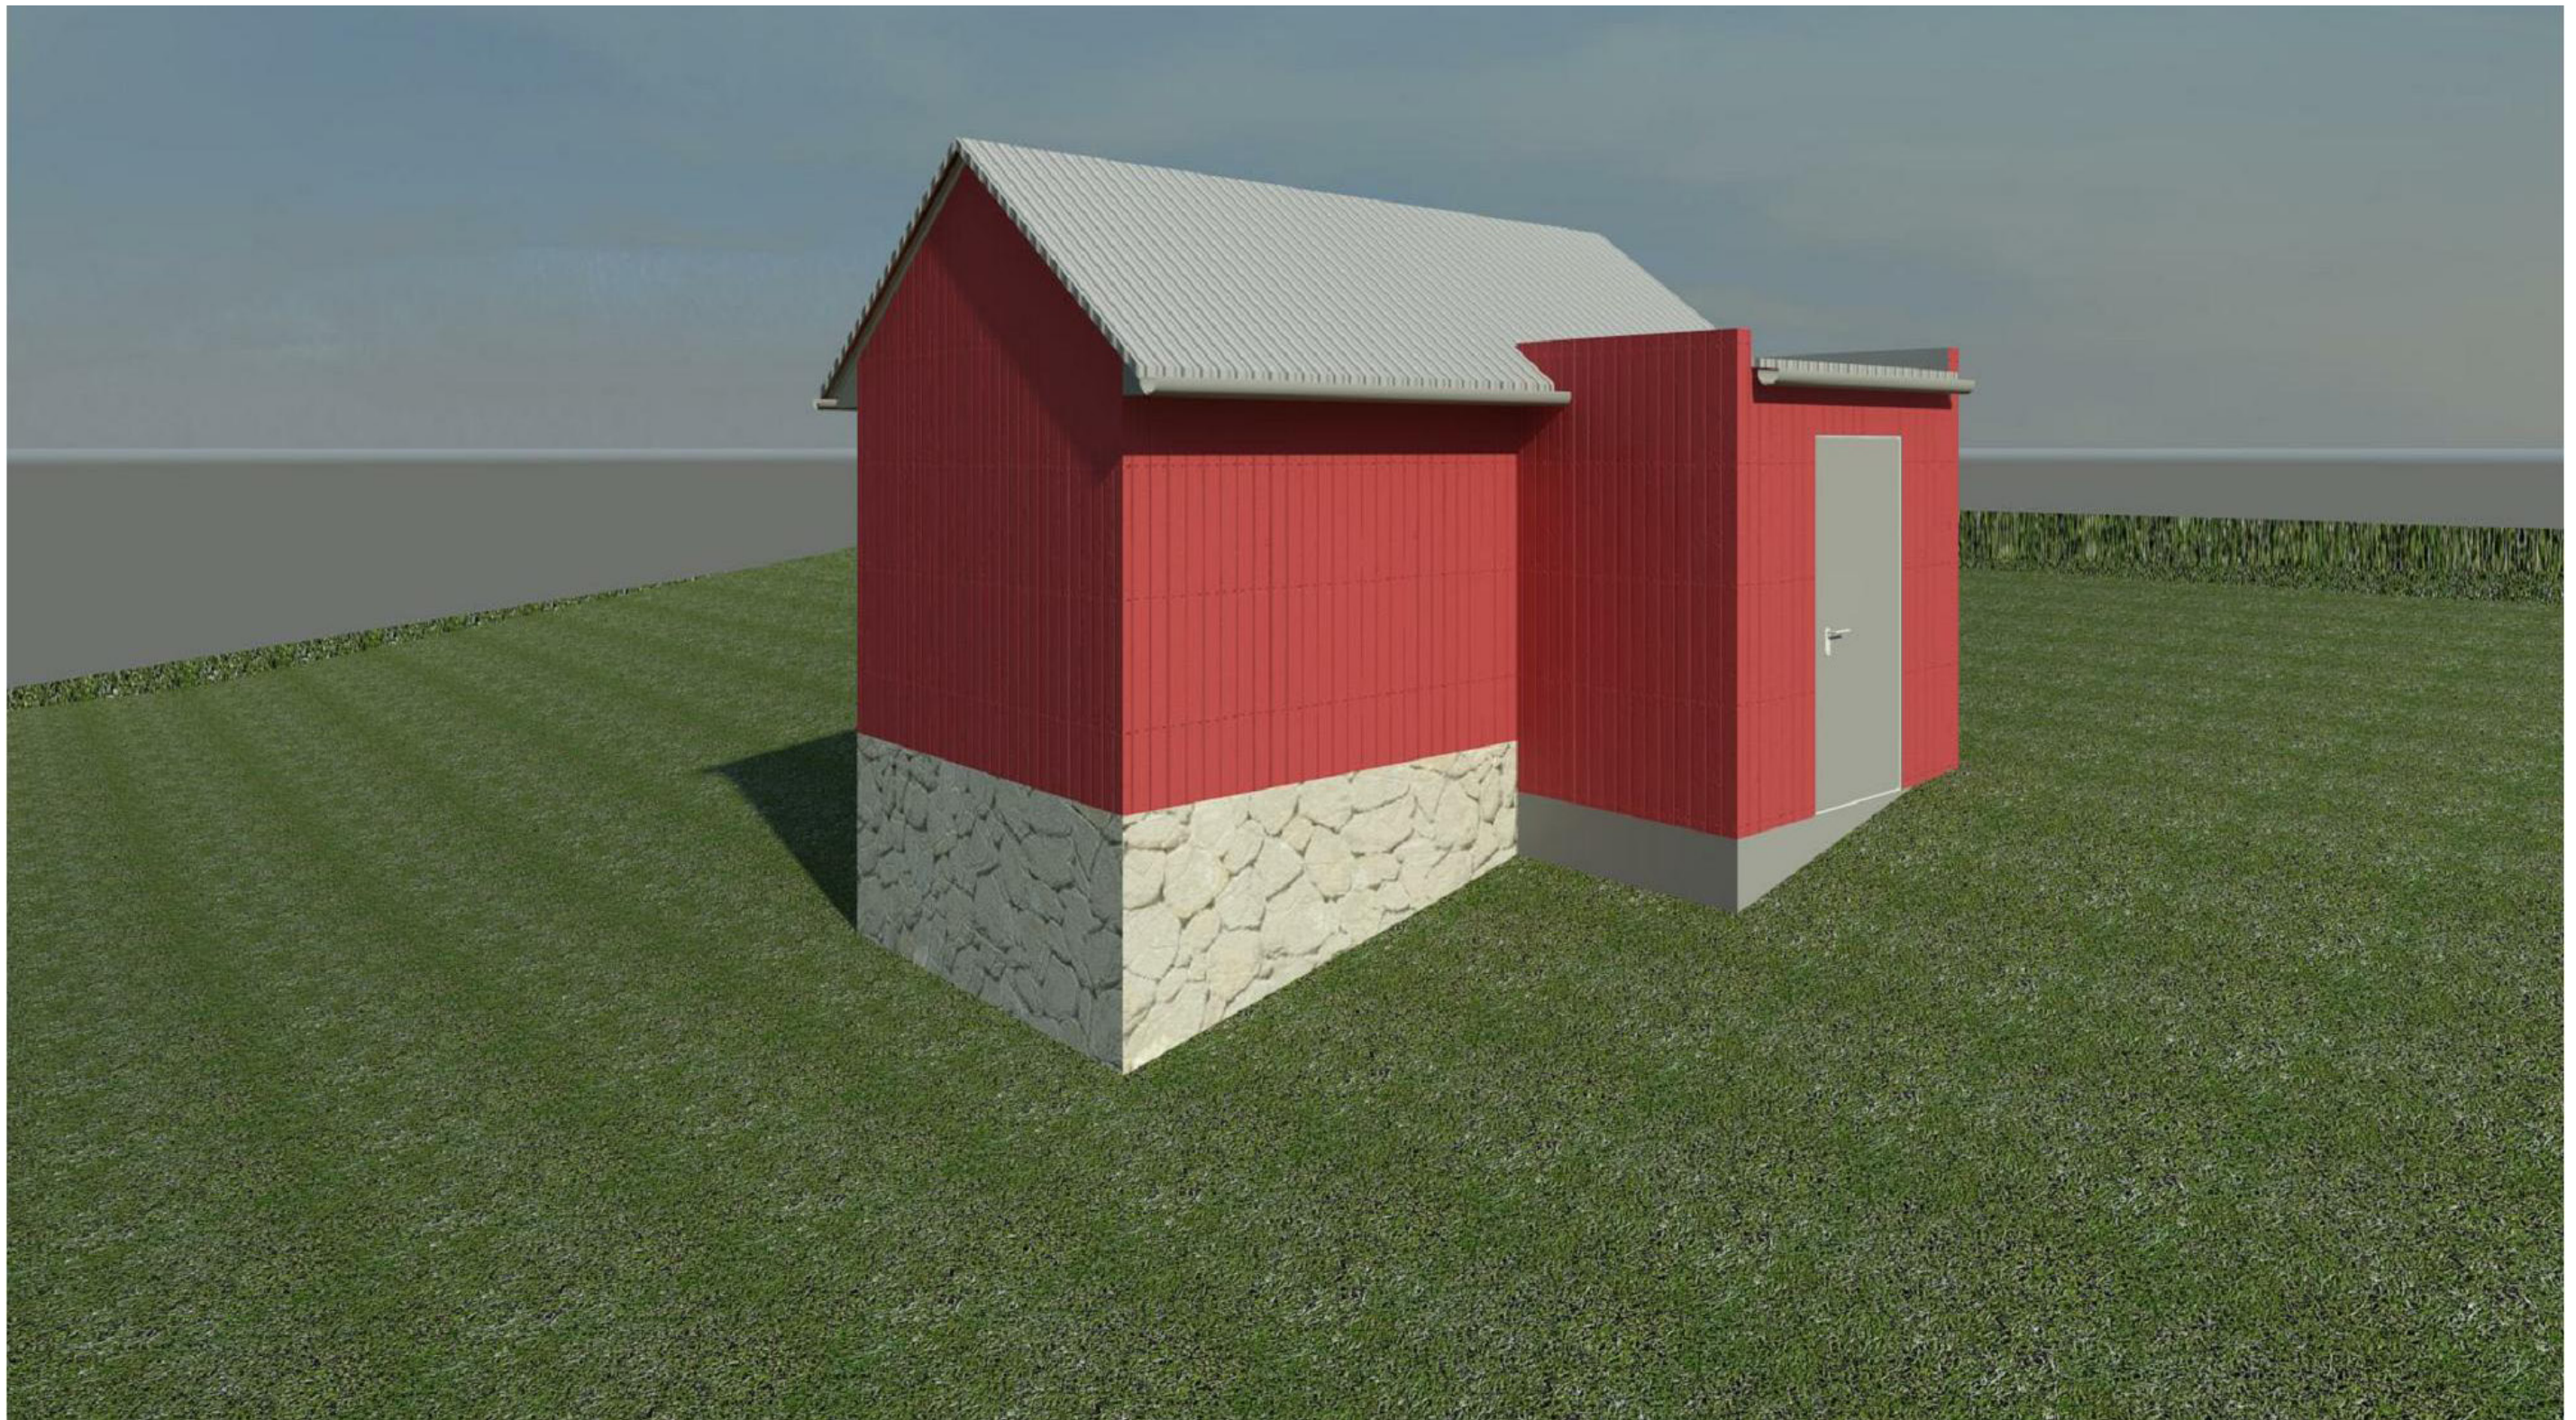

Hjallurinn á Syðradali

- Allir gróttveggir verða klæddir við fibertrespoplátum, sum eru lættar at reingerða.
- Frárenning av yvirflatuvatni skal verða úr hjallinum, og skal tryggjast við rist ella vatnlási, soleiðis at mýs og rottur ikki sleppa upp gjøgnum røri.
- Pakkiborð verður hongt uppá vegginn, soleiðis at tað ikki tekur óneyðugt pláss í hjallinum. Pakkiborðið kann smíðast soleiðis, at tað kann klappa upp ella niður annað uppá hjallin.
- Flugunet verður fest ímillum stórviðin við lektum
- Gólv skulu verða sløtt, lætt at halda rein, skal verða av tilfari sum ikki tekur vatn í seg - betong, sum verður forseглаð við betongmáling (epoxy), verður nevnt sum lættast loysn.
- Alt timbur, so sum veggir, bjálkar, rimar o.l. skal antin málást við serligari máling ella viðgerðast við serligari olju, soleiðis at tað er lætt at gera reint.
- Stálásar/skinnarar festast á tvørliggjandi bjálkar. Krov verða hongd á stálspritar á hesar stálásar, hetta so at krovini ikki koma í samband við timbur og viðgerina av hesum.

Forrúmi/Dururinn

- Leiðbeining skal hangast í forrúmi, soleiðis at brúkarin altíð veit, hvussu farast skal fram
- Forrúmið hevur tvey trin. Tað fyrsta er har sum brúkarin letur seg úr skitnu klæðunum og vaskar sær hendurnar. Tað næsta trinið er har sum brúkarin letur seg í rein klæðir og reinar skógvar. Skáp er til rein og skjótihurð kann skjótast fyrri skitnu klæðini sum hanga á knagum á veggnum við síðuna av, soleiðis at hesi ikki koma í samband við hvørt annað.
- Veggirnir eru klæddir við fibertrespoplátum, sum eru lættar at reingerða
- Flugudrepari er í forrúmi
- Posar til krov skulu goymast í forrúmi í skápi til rein klæðir



Tilfar til verandi hjall:

Kostnaður:

1 m ² av flugunetið	35 kr
1 stk pakkiborð	2500kr
1 m ² trespopláta (til klæðing av grótveggum)	250 kr
Pr metur - stál'bjálkar' at hanga spritir á	170 kr
1 stk sprita til krov	150 kr
Yvirflatuviðgerð av betong pr. m ²	100 kr
Yvirflatuviðgerð av øllum timbri pr. m ²	80 kr
Frárensl	1500 kr

Arbeiðsløn í 5 dagar

12000kr

Tilfar til forrúm til hjall

herundir:

31400 kr

Innbygt skáp
Tekja+takrenna
Gólv m²/fundament
Útveggir m²
Vask+borð
Úthurð
Innhurð

Arbeiðsløn í 5 dagar

12000

**Dømi um samanrokning av hjalli og forrúmi,
Hjallurin á Trøllanesi**

Kostnaður:

23 m ² av flugunetið á 35 kr m ²	805 kr
1 stk pakkiborð	2500kr
27,5 m ² av Trespoplátum á 250 kr m ²	6875 kr
12 leypandi metrar av stál'bjálkum'	2040kr
25 stk spritar til 25 krov	3750 kr
30 m ² betonggólv yvirflatuviðgjørt	3000 kr
25 m ² timbur yvirflatuviðgjørt	2000 kr
Frárensl við rør	1500 kr

Arbeiðsløn í 5 dagar

12000kr

Tilfar til forrúm til hjall

31400 kr

Arbeiðsløn í 5 dagar

12000

Hjallur og forrúm, tilsamans (v/mvg)

77870kr

Allir prísir eru íroknað mvg

